

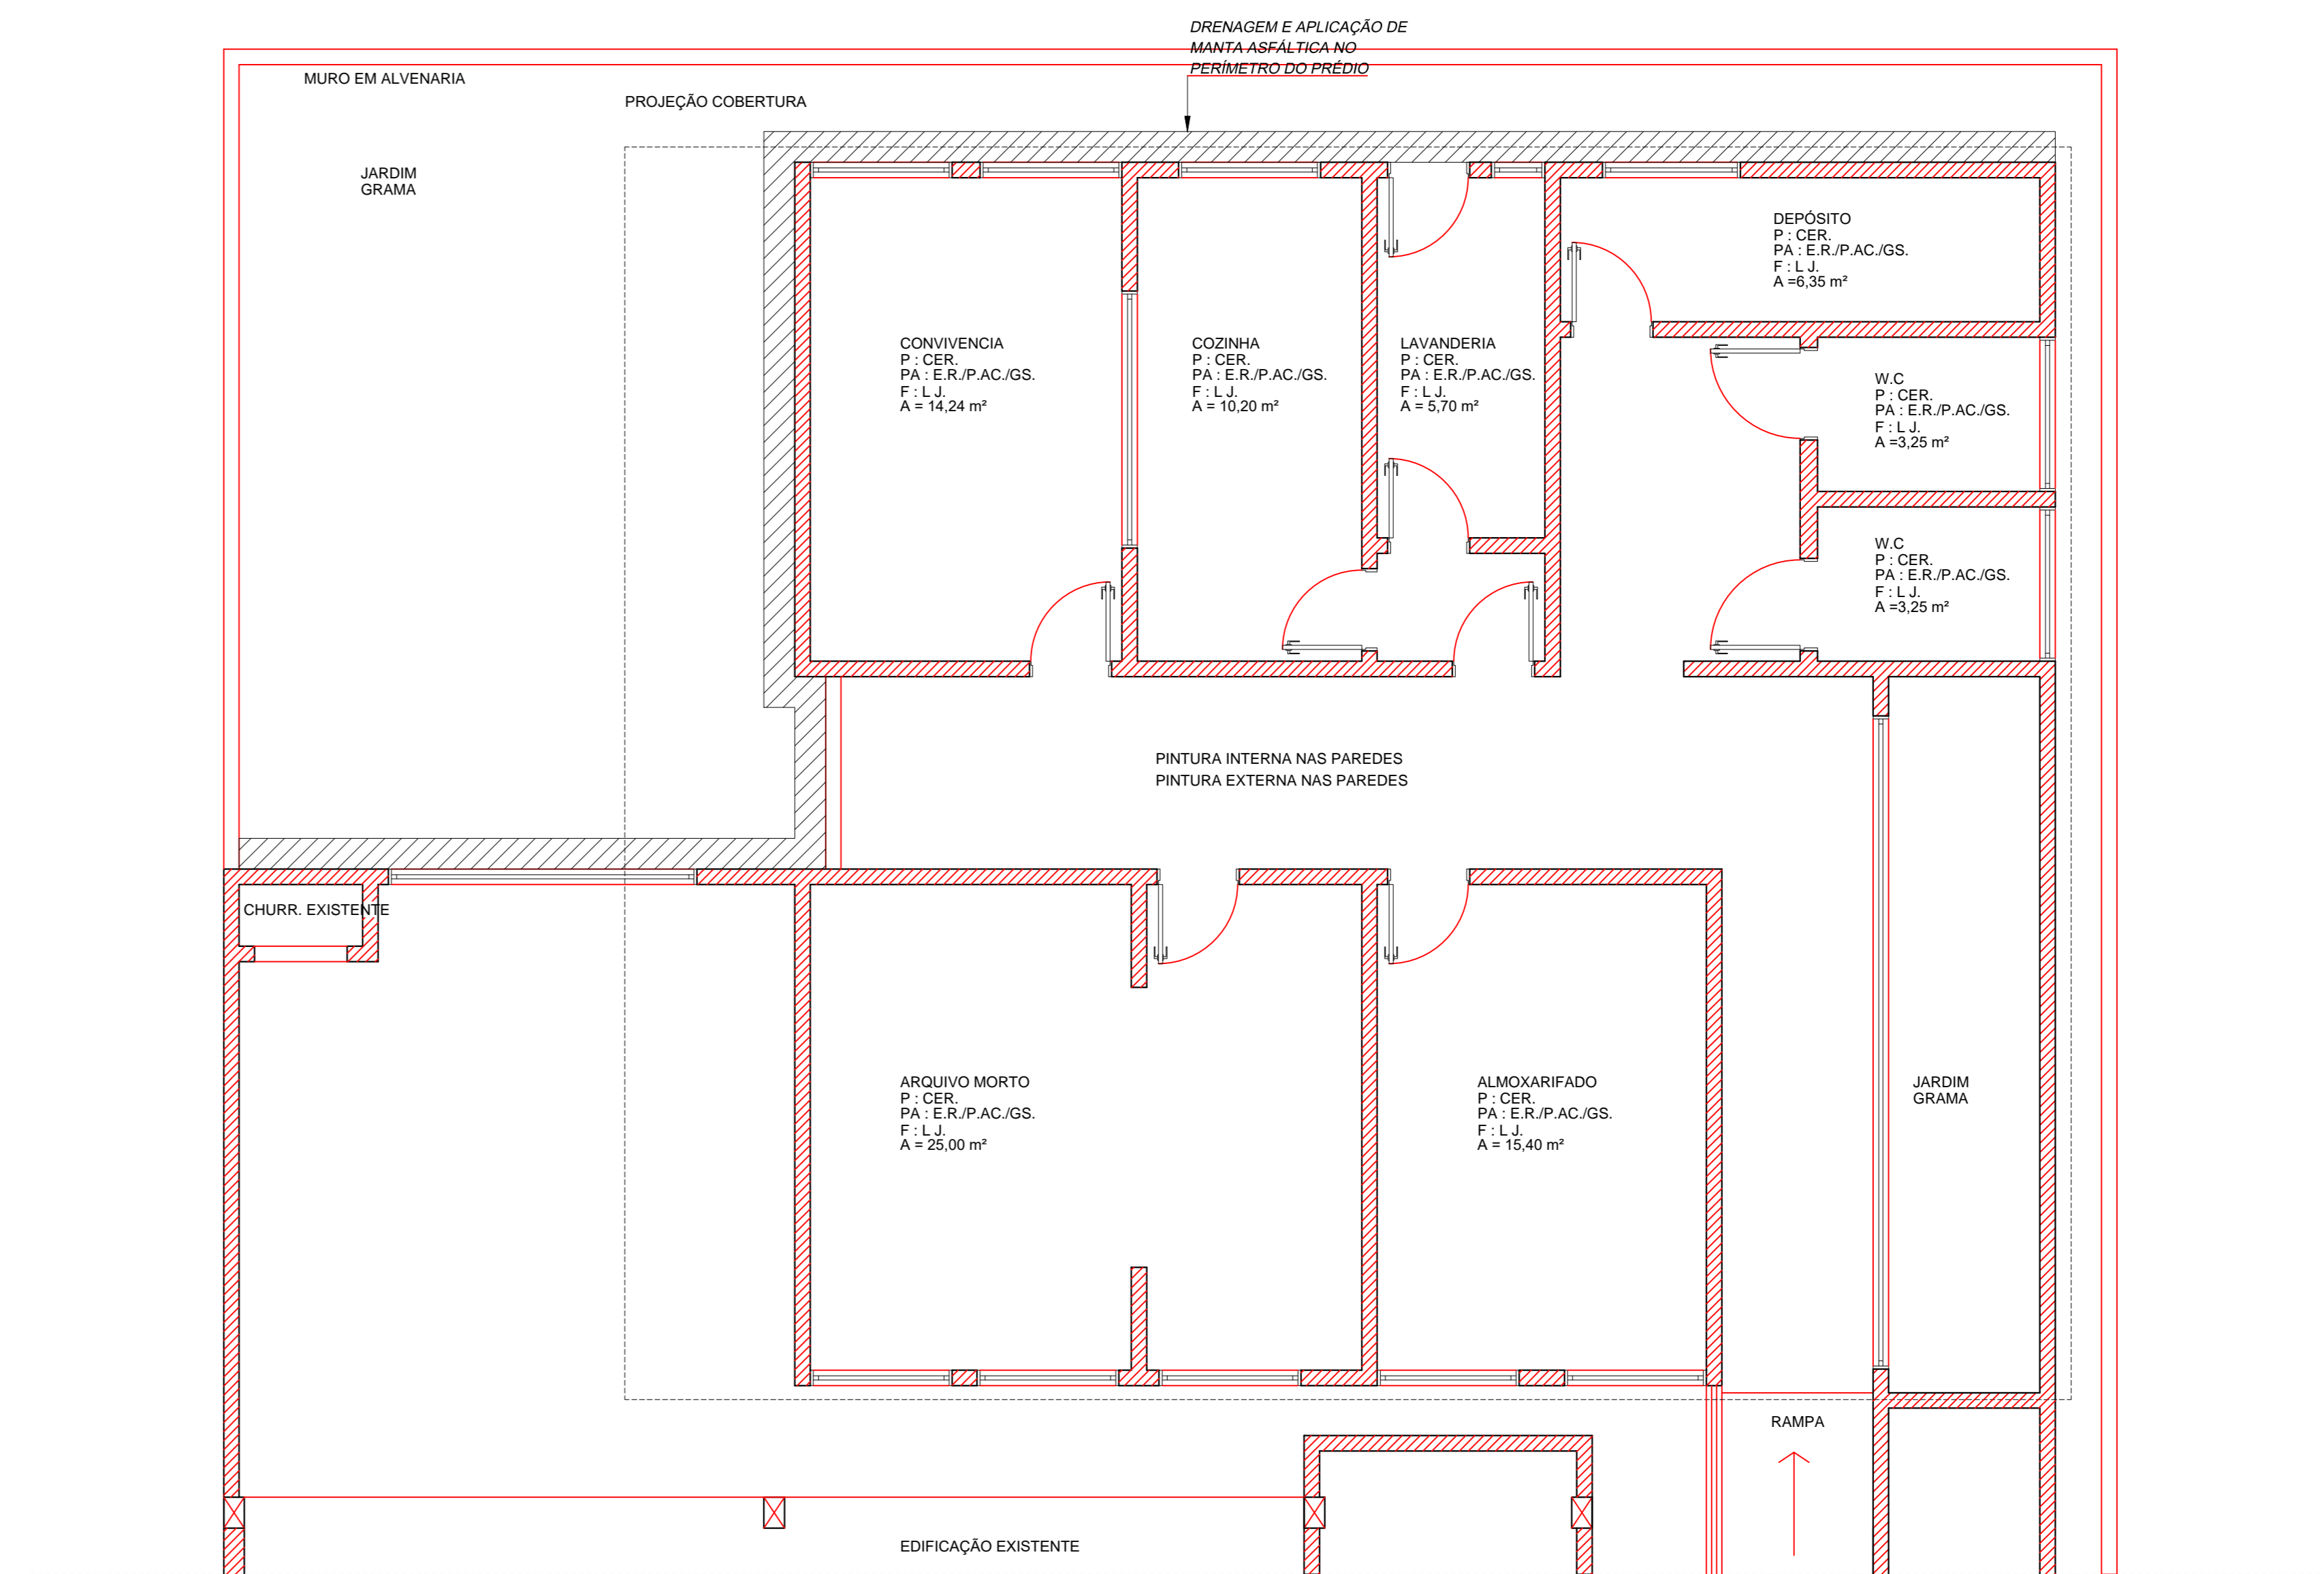


SUBSOLO GARAGEM
ESCALA 1:50

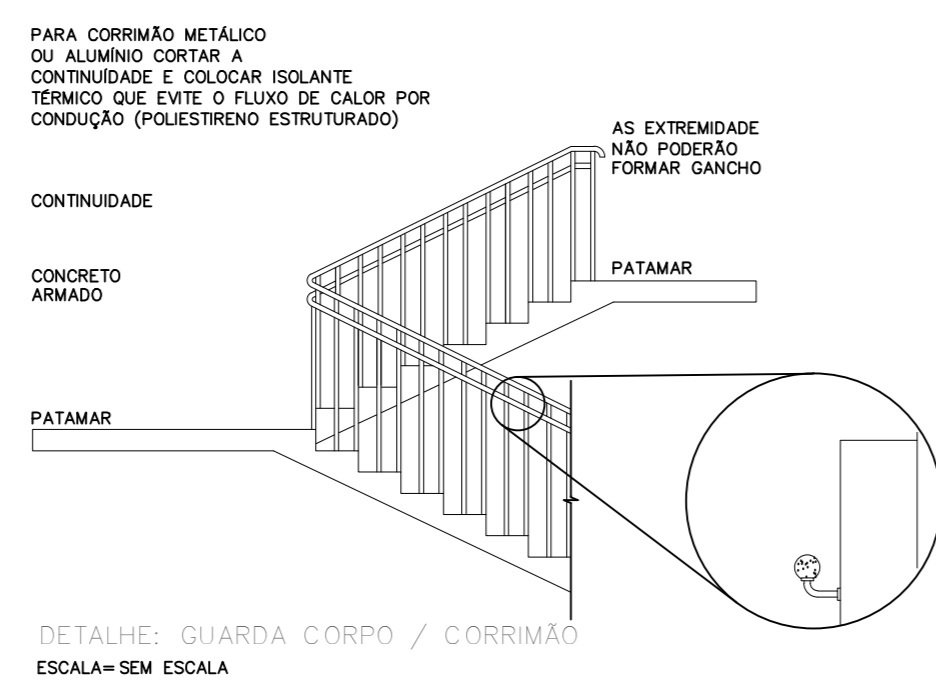


SUBSOLO

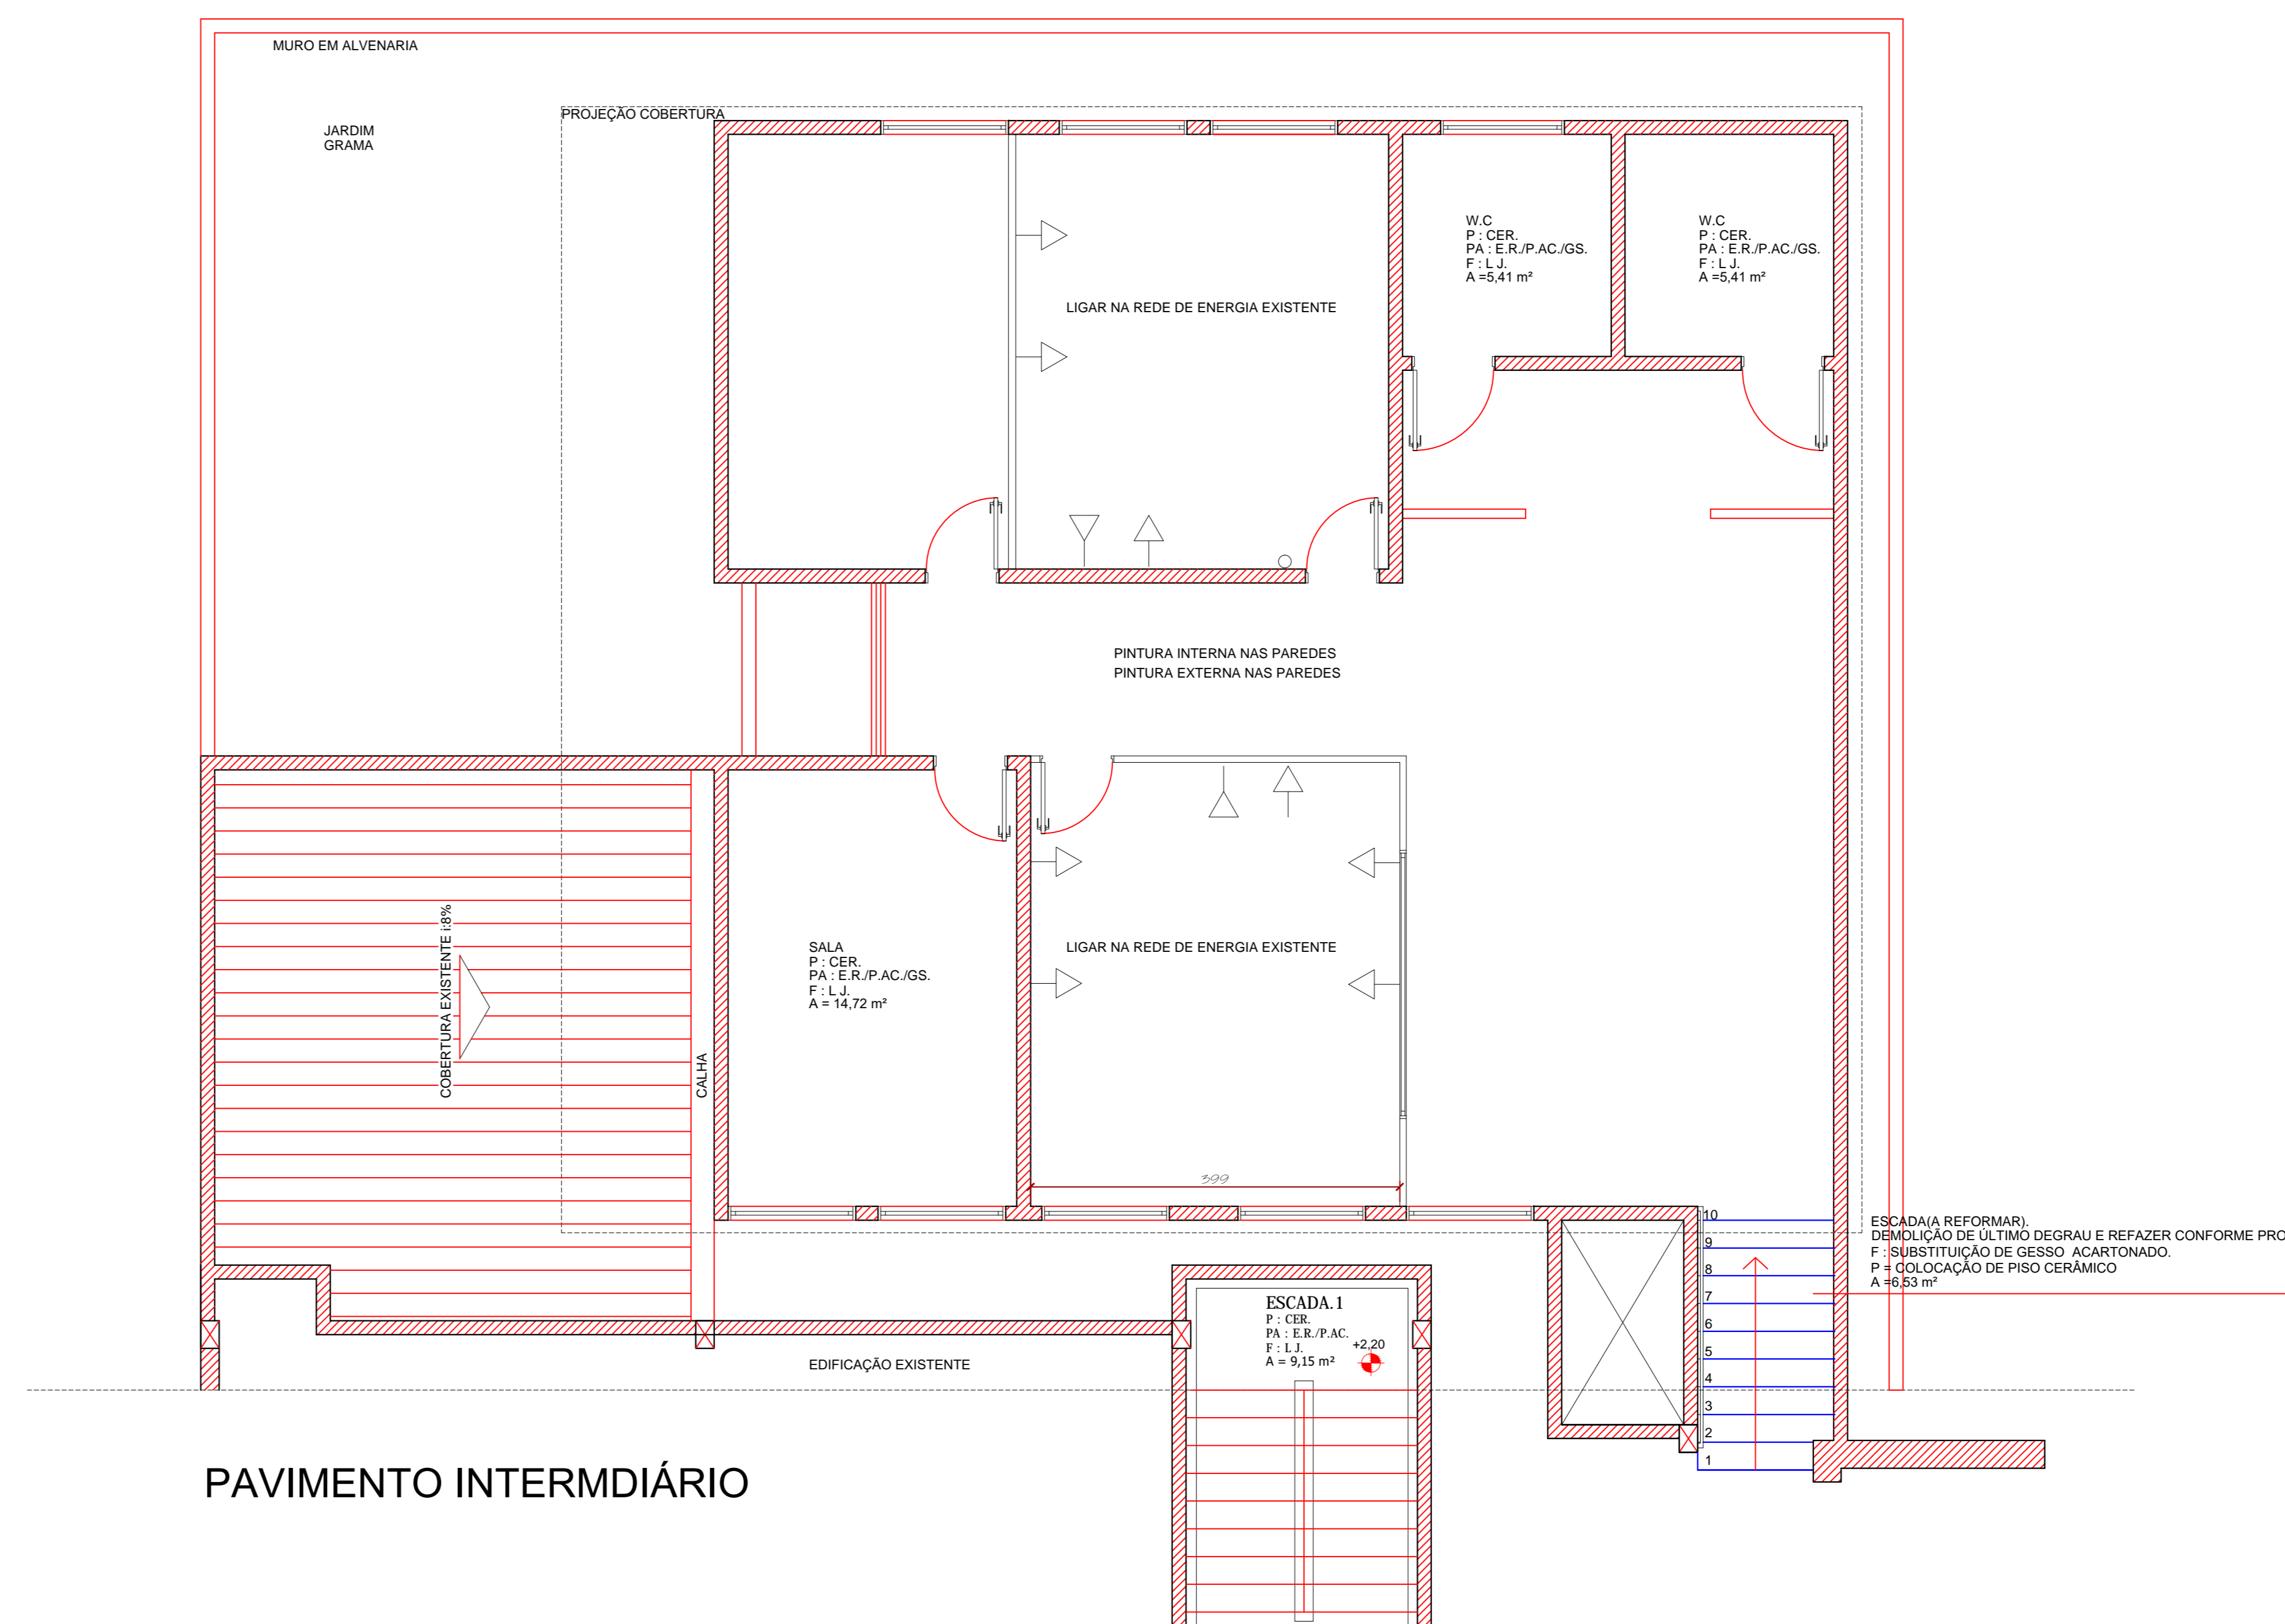

PAVIMENTO INTERMEDIÁRIO


ESPECIFICAÇÃO DE PAREDE		
D LUGOSS CONSTRUTORA E ARQUITETURA		
PROJETO DE REFORMA		
OBRA TIPO: REFORMA DE EDIFICAÇÃO	ÁREA: 1729,75 m ²	
ENDEREÇO: RUA ARARIBOIA - PATO BRANCO - PR	DATA: SETEMBRO/2019	
RESP. TÉCNICO:	PROPRIETÁRIOS:	
VILSON LODI - ENG. CIVIL - CREA PR-84237/D	CÂMARA MUNICIPAL DE PATO BRANCO CNPJ : 76.898.196/0001-45	
DESENHO: Felipe Indicado	REFERÊNCIA: PLANTA SUBSOLO	
PRANCHAS: 01/04		

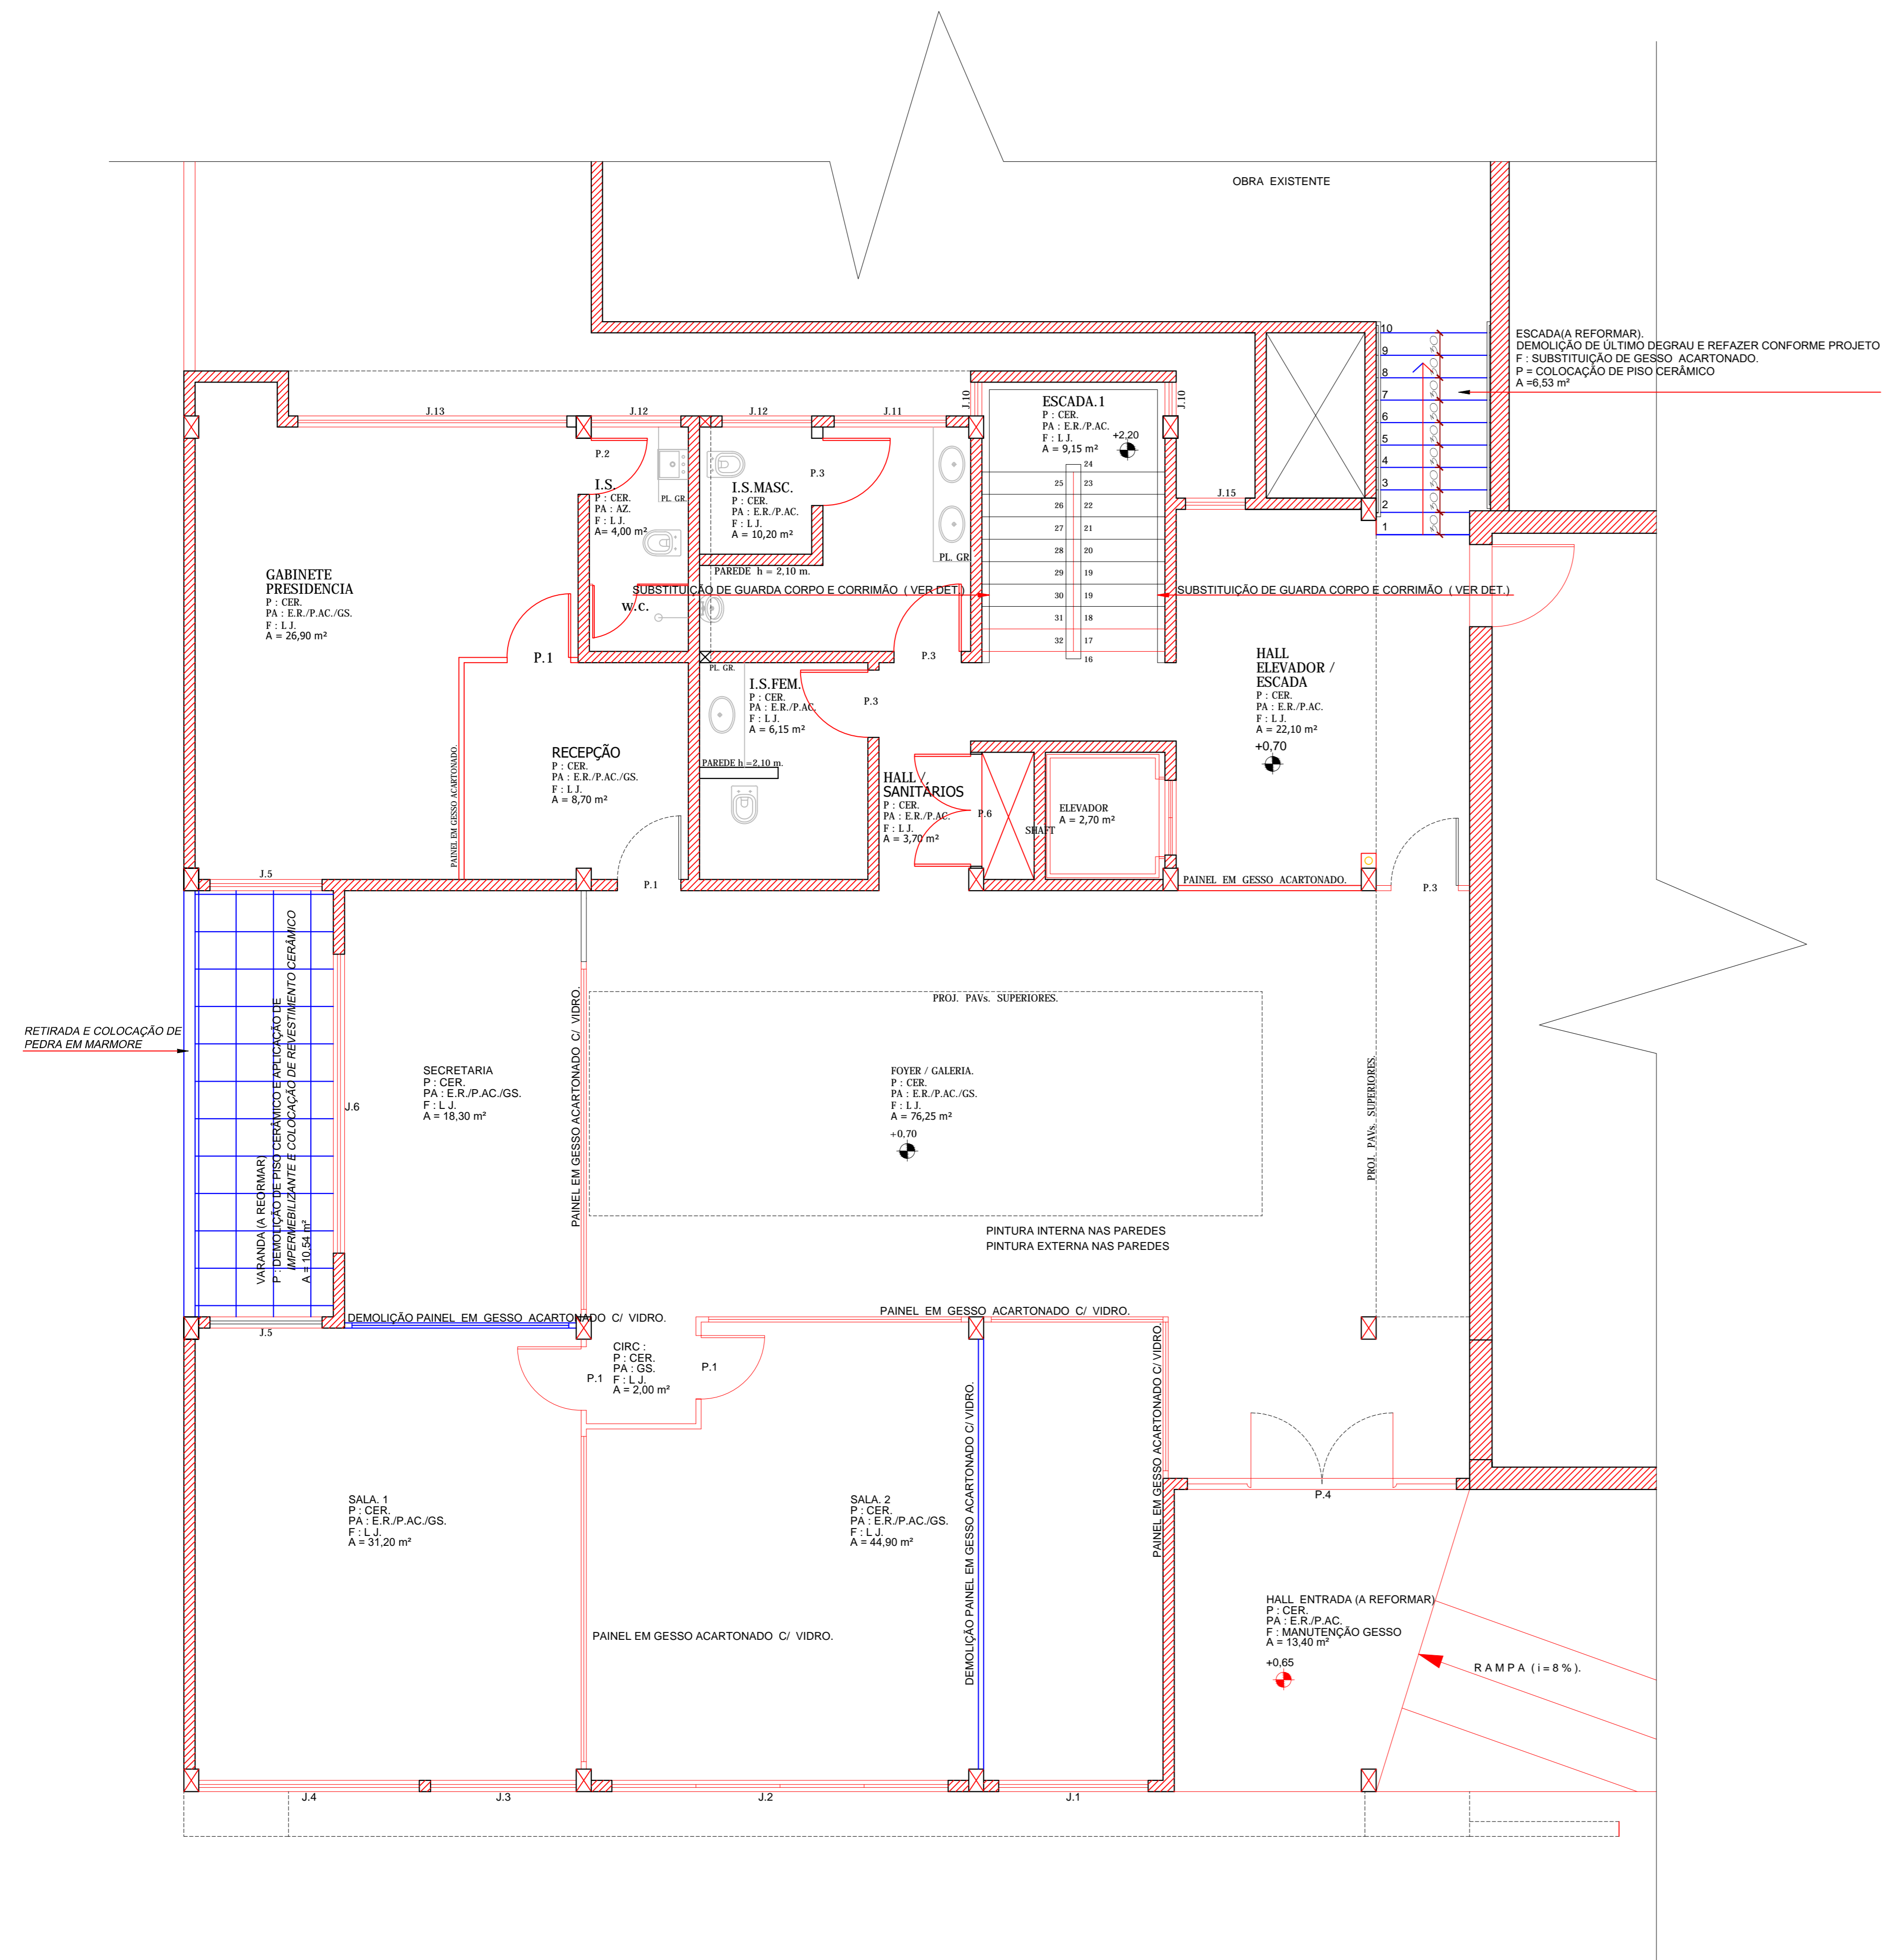

RETRADA E COLOCAÇÃO DE PEDRA EM MÁRMORE



RUA ARARIBOIA

TERREO

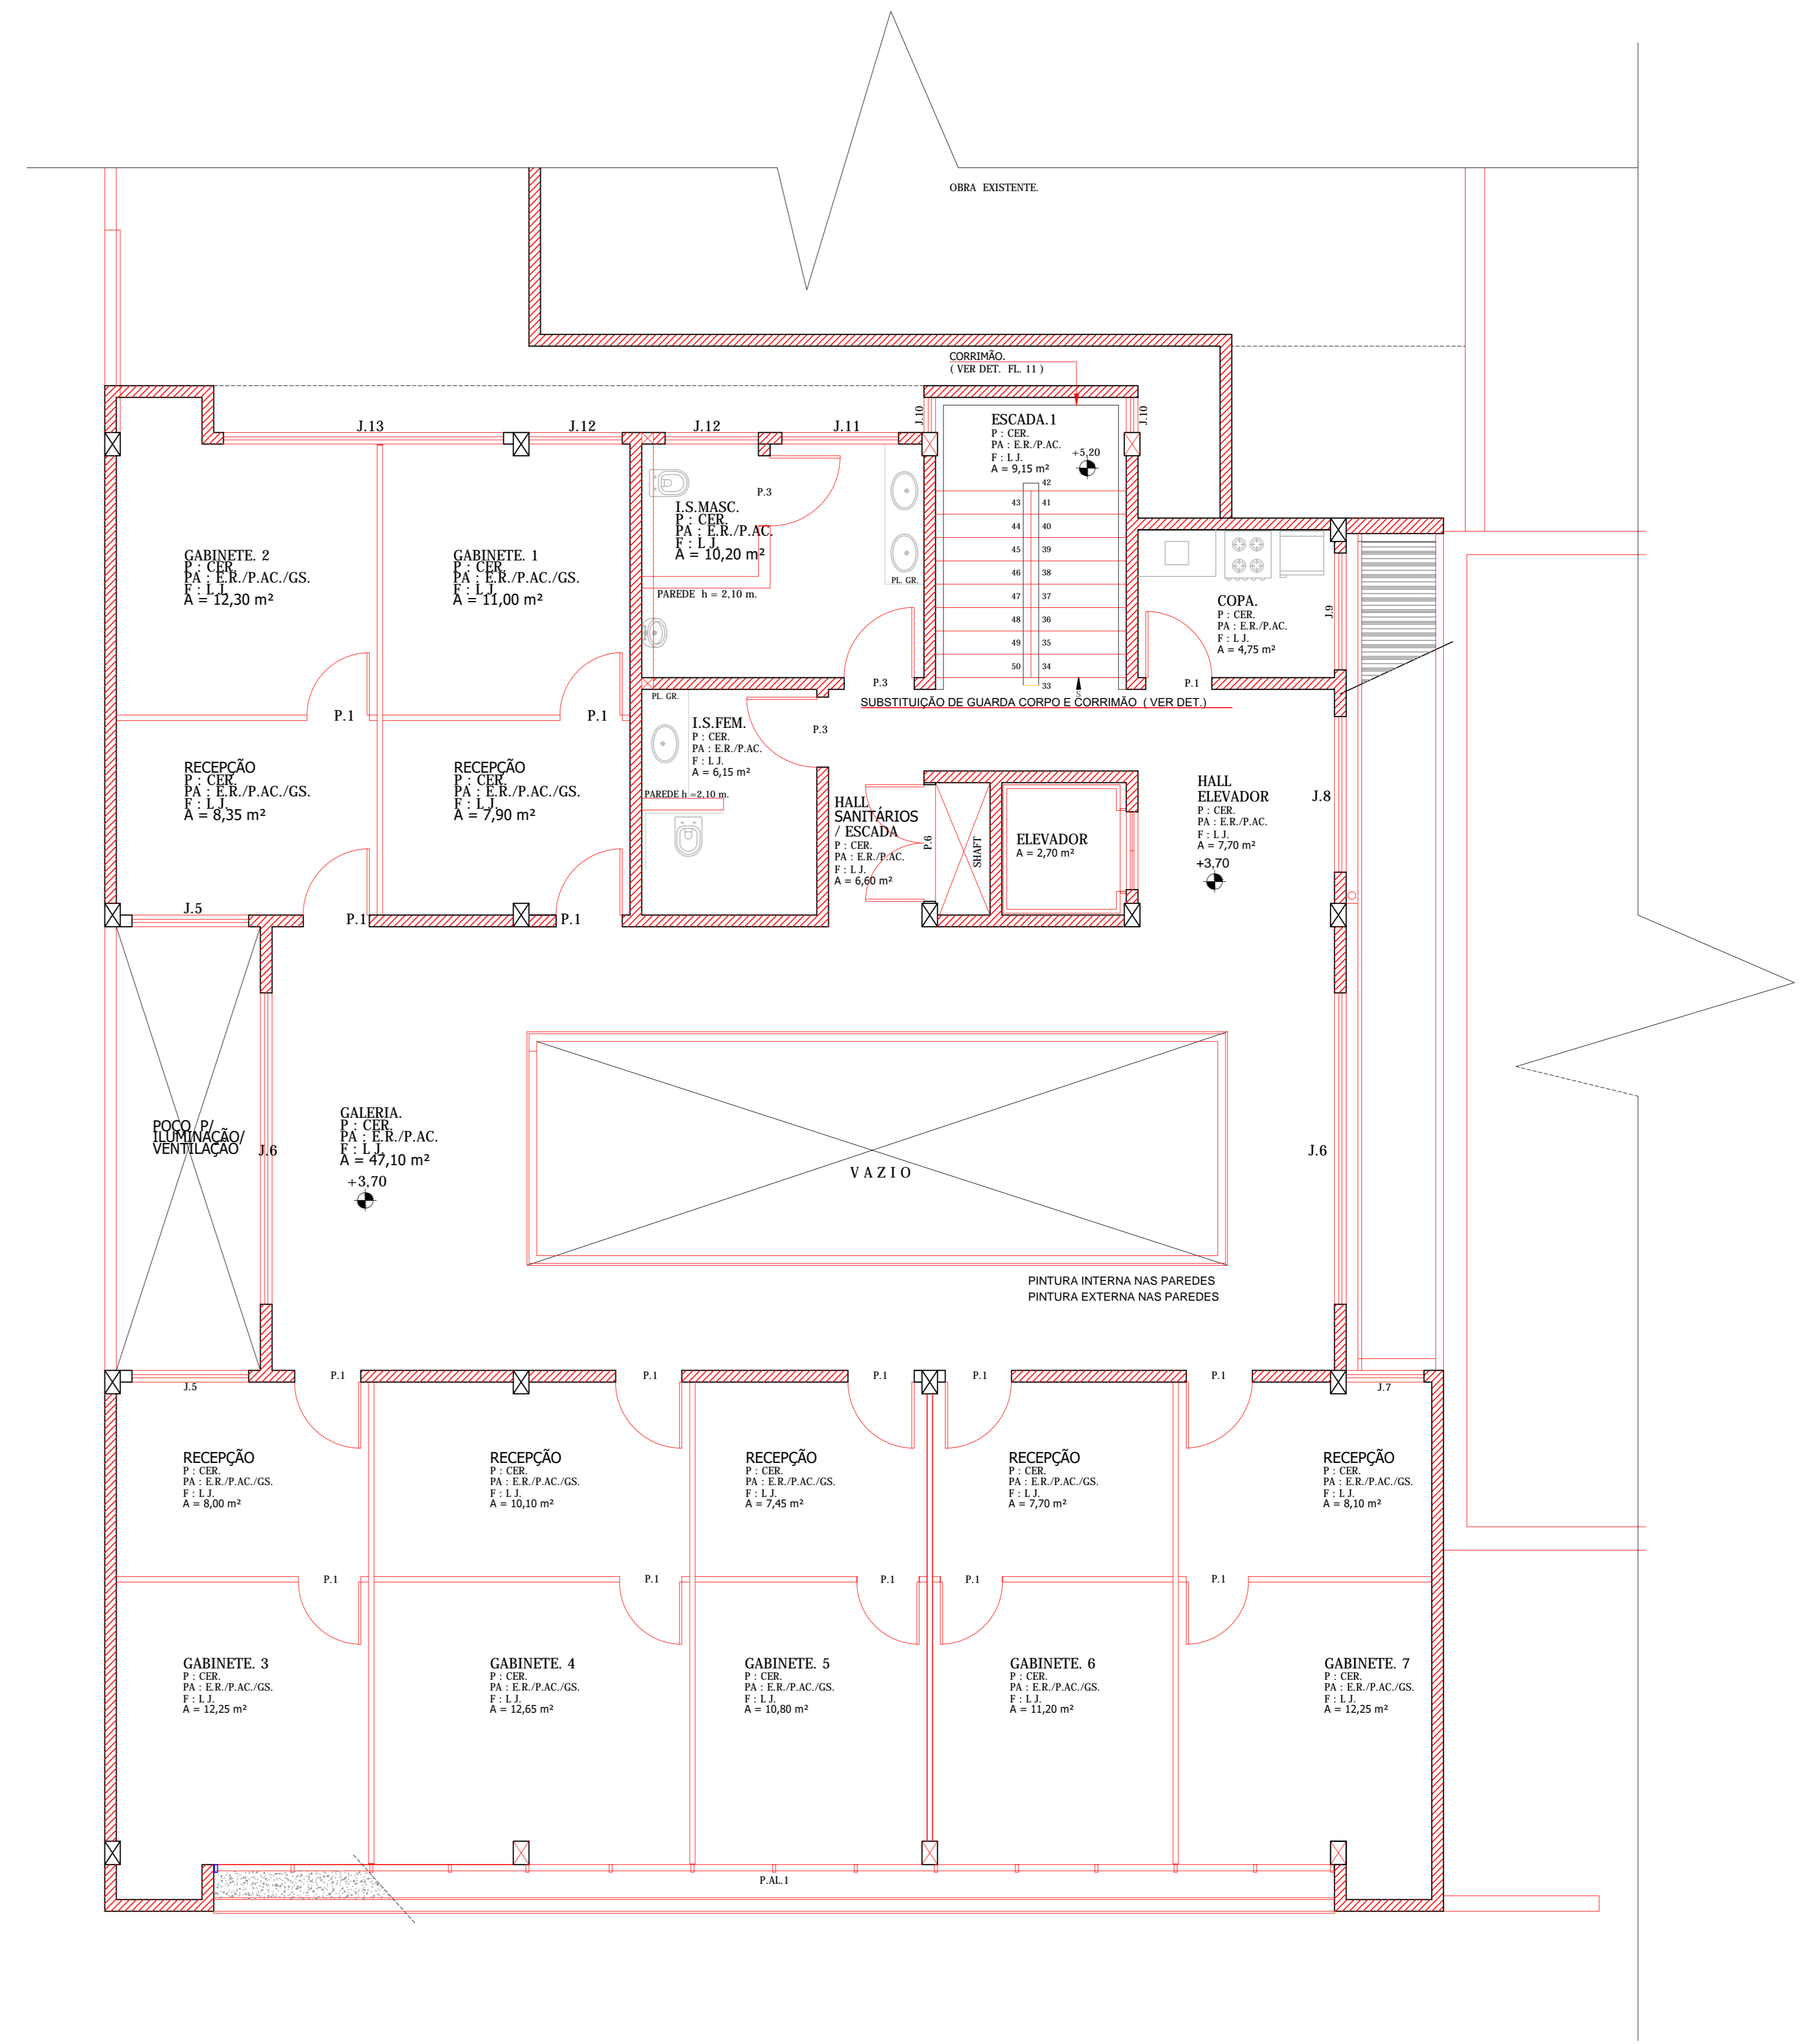


RUA ARARIBOIA

ESPECIFICAÇÃO DE PAREDE		
D LUGOSS CONSTRUTORA E ARQUITETURA		
PROJETO DE REFORMA		
OBRA TIPO: REFORMA DE EDIFICAÇÃO	ÁREA: 1729,75 m ²	DATA: SETEMBRO/2019
ENDEREGO: RUA ARARIBOIA - PATO BRANCO - PR		
RESP. TÉCNICO:	PROPRIETÁRIOS:	
VILSON LODI - ENG. CIVIL - CREA PR-8423/D	CÂMARA MUNICIPAL DE PATO BRANCO CNPJ : 76.898.196/0001-45	
DESENHO:	Felipe	REFERÊNCIA:
ESCALA:	Indicada	TÉRREO E 1º PAVIMENTO
FRANQUIA:	02/04	

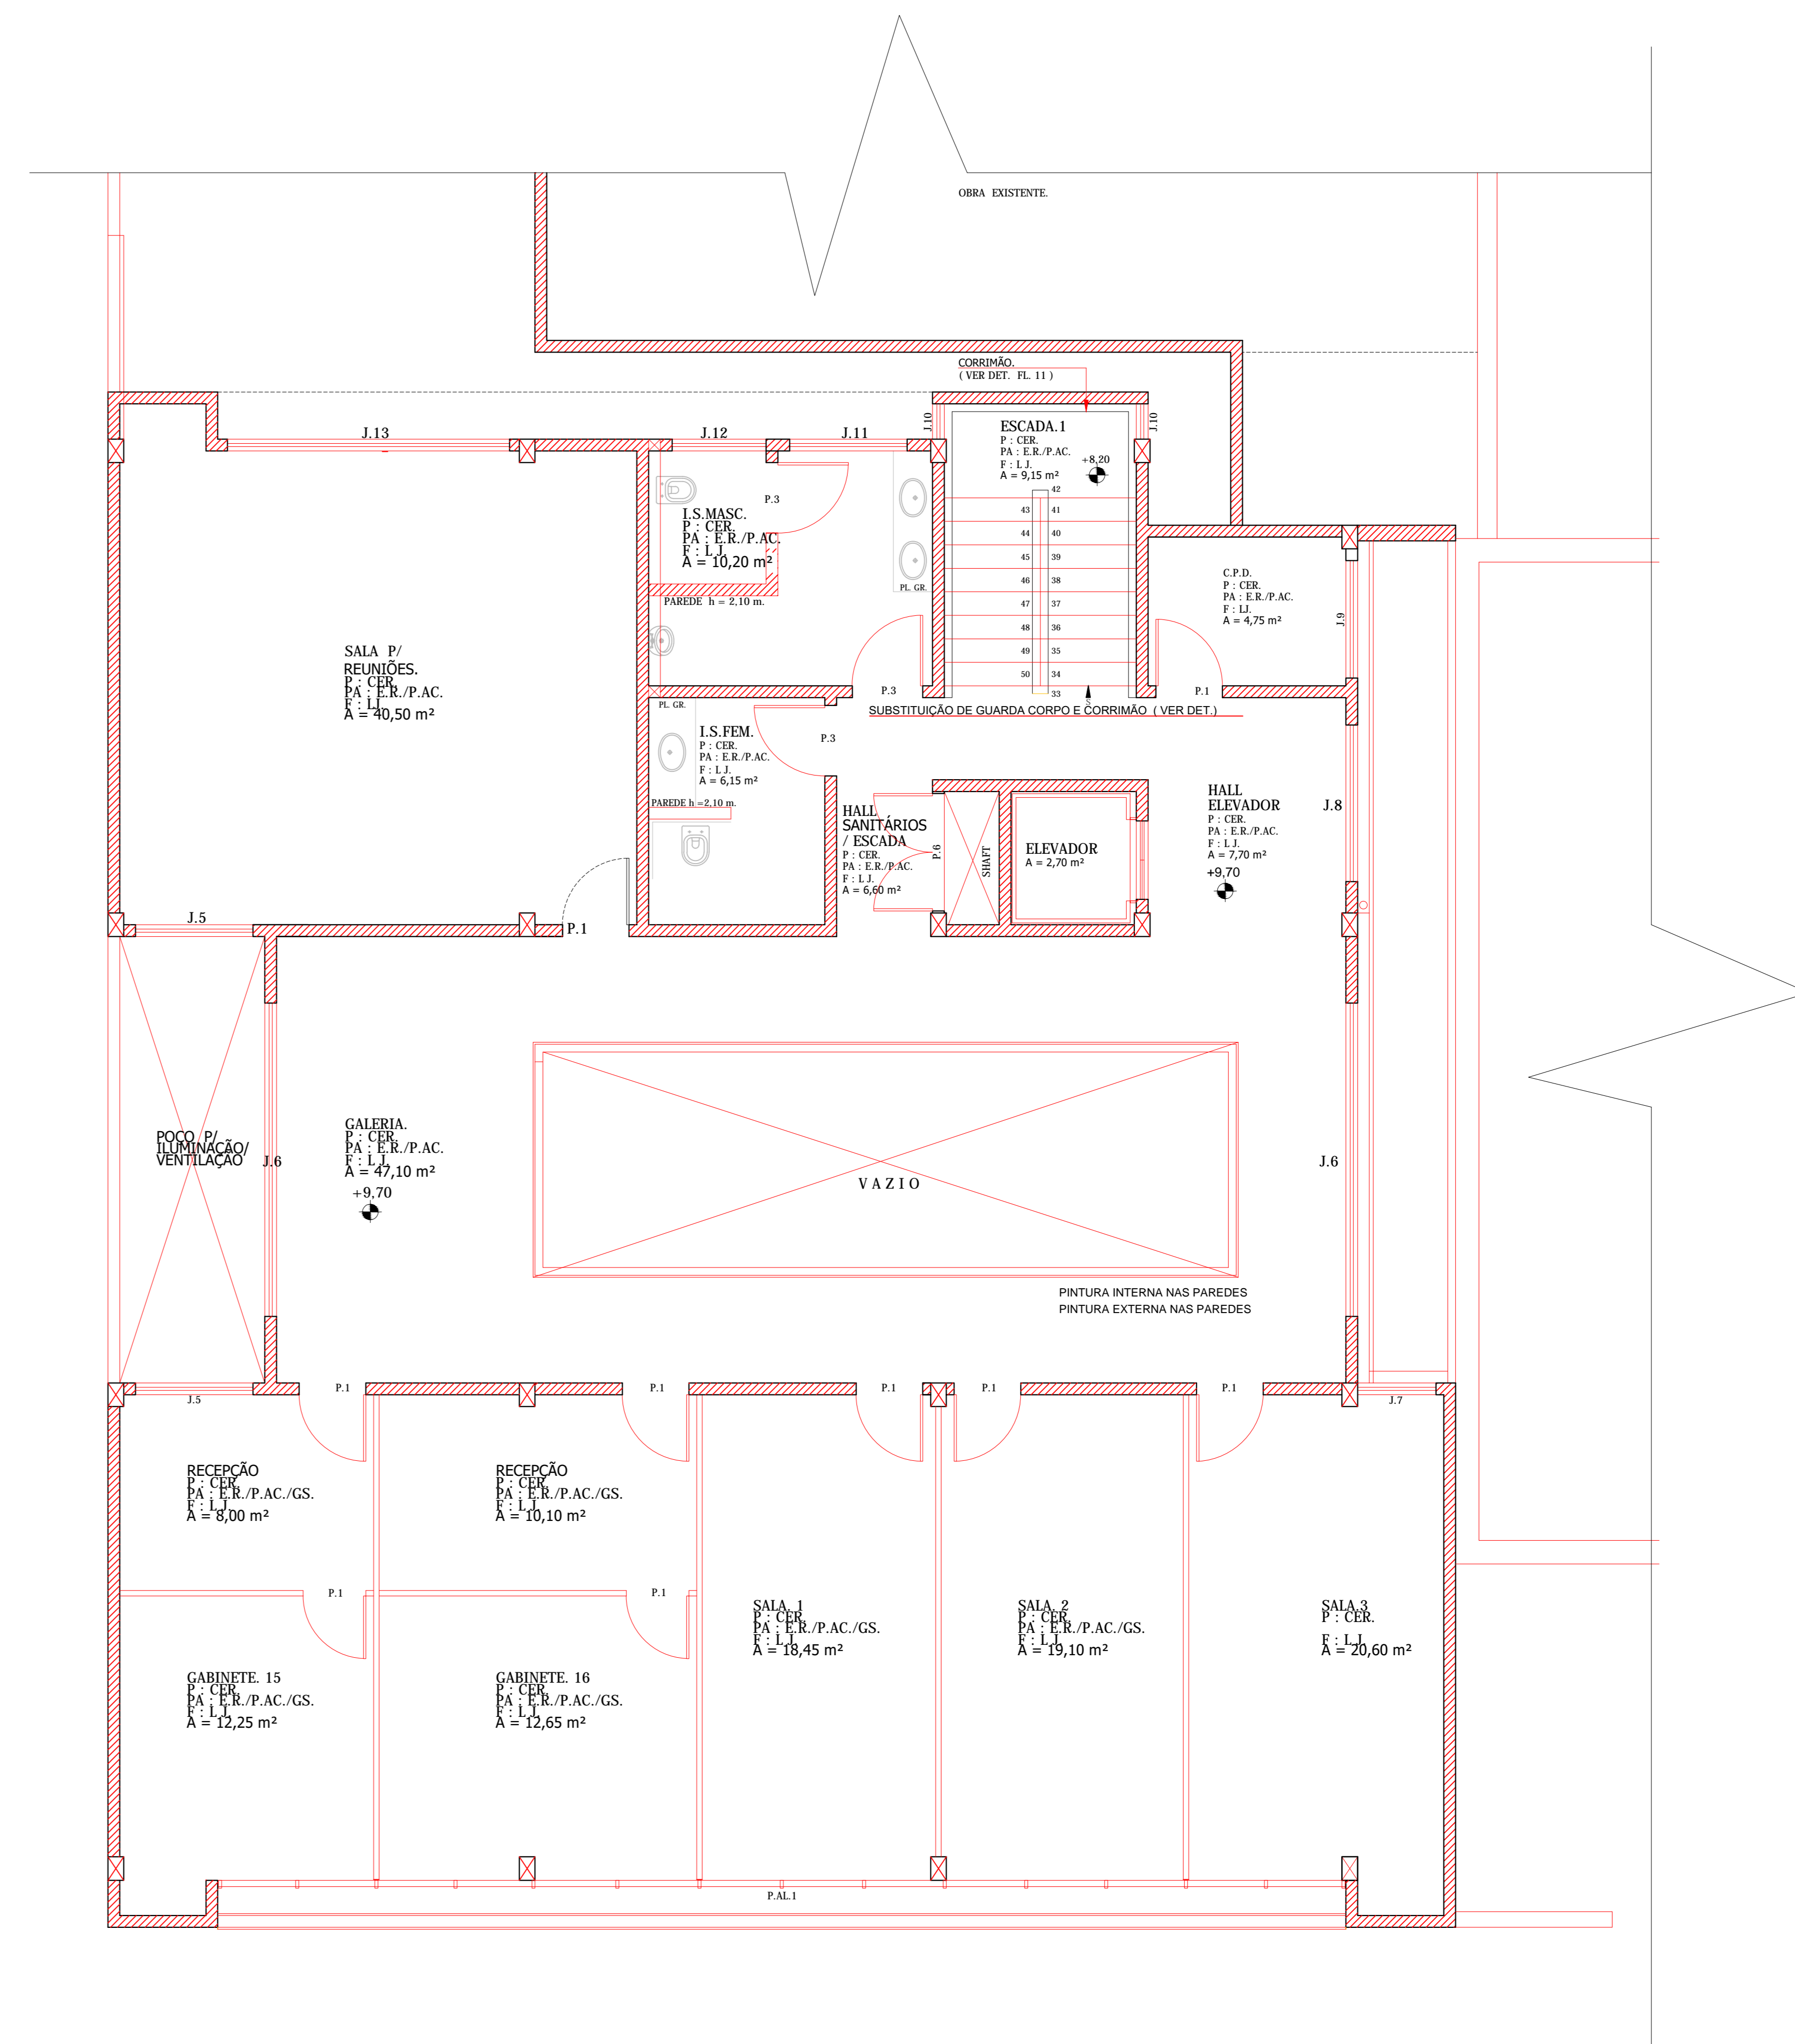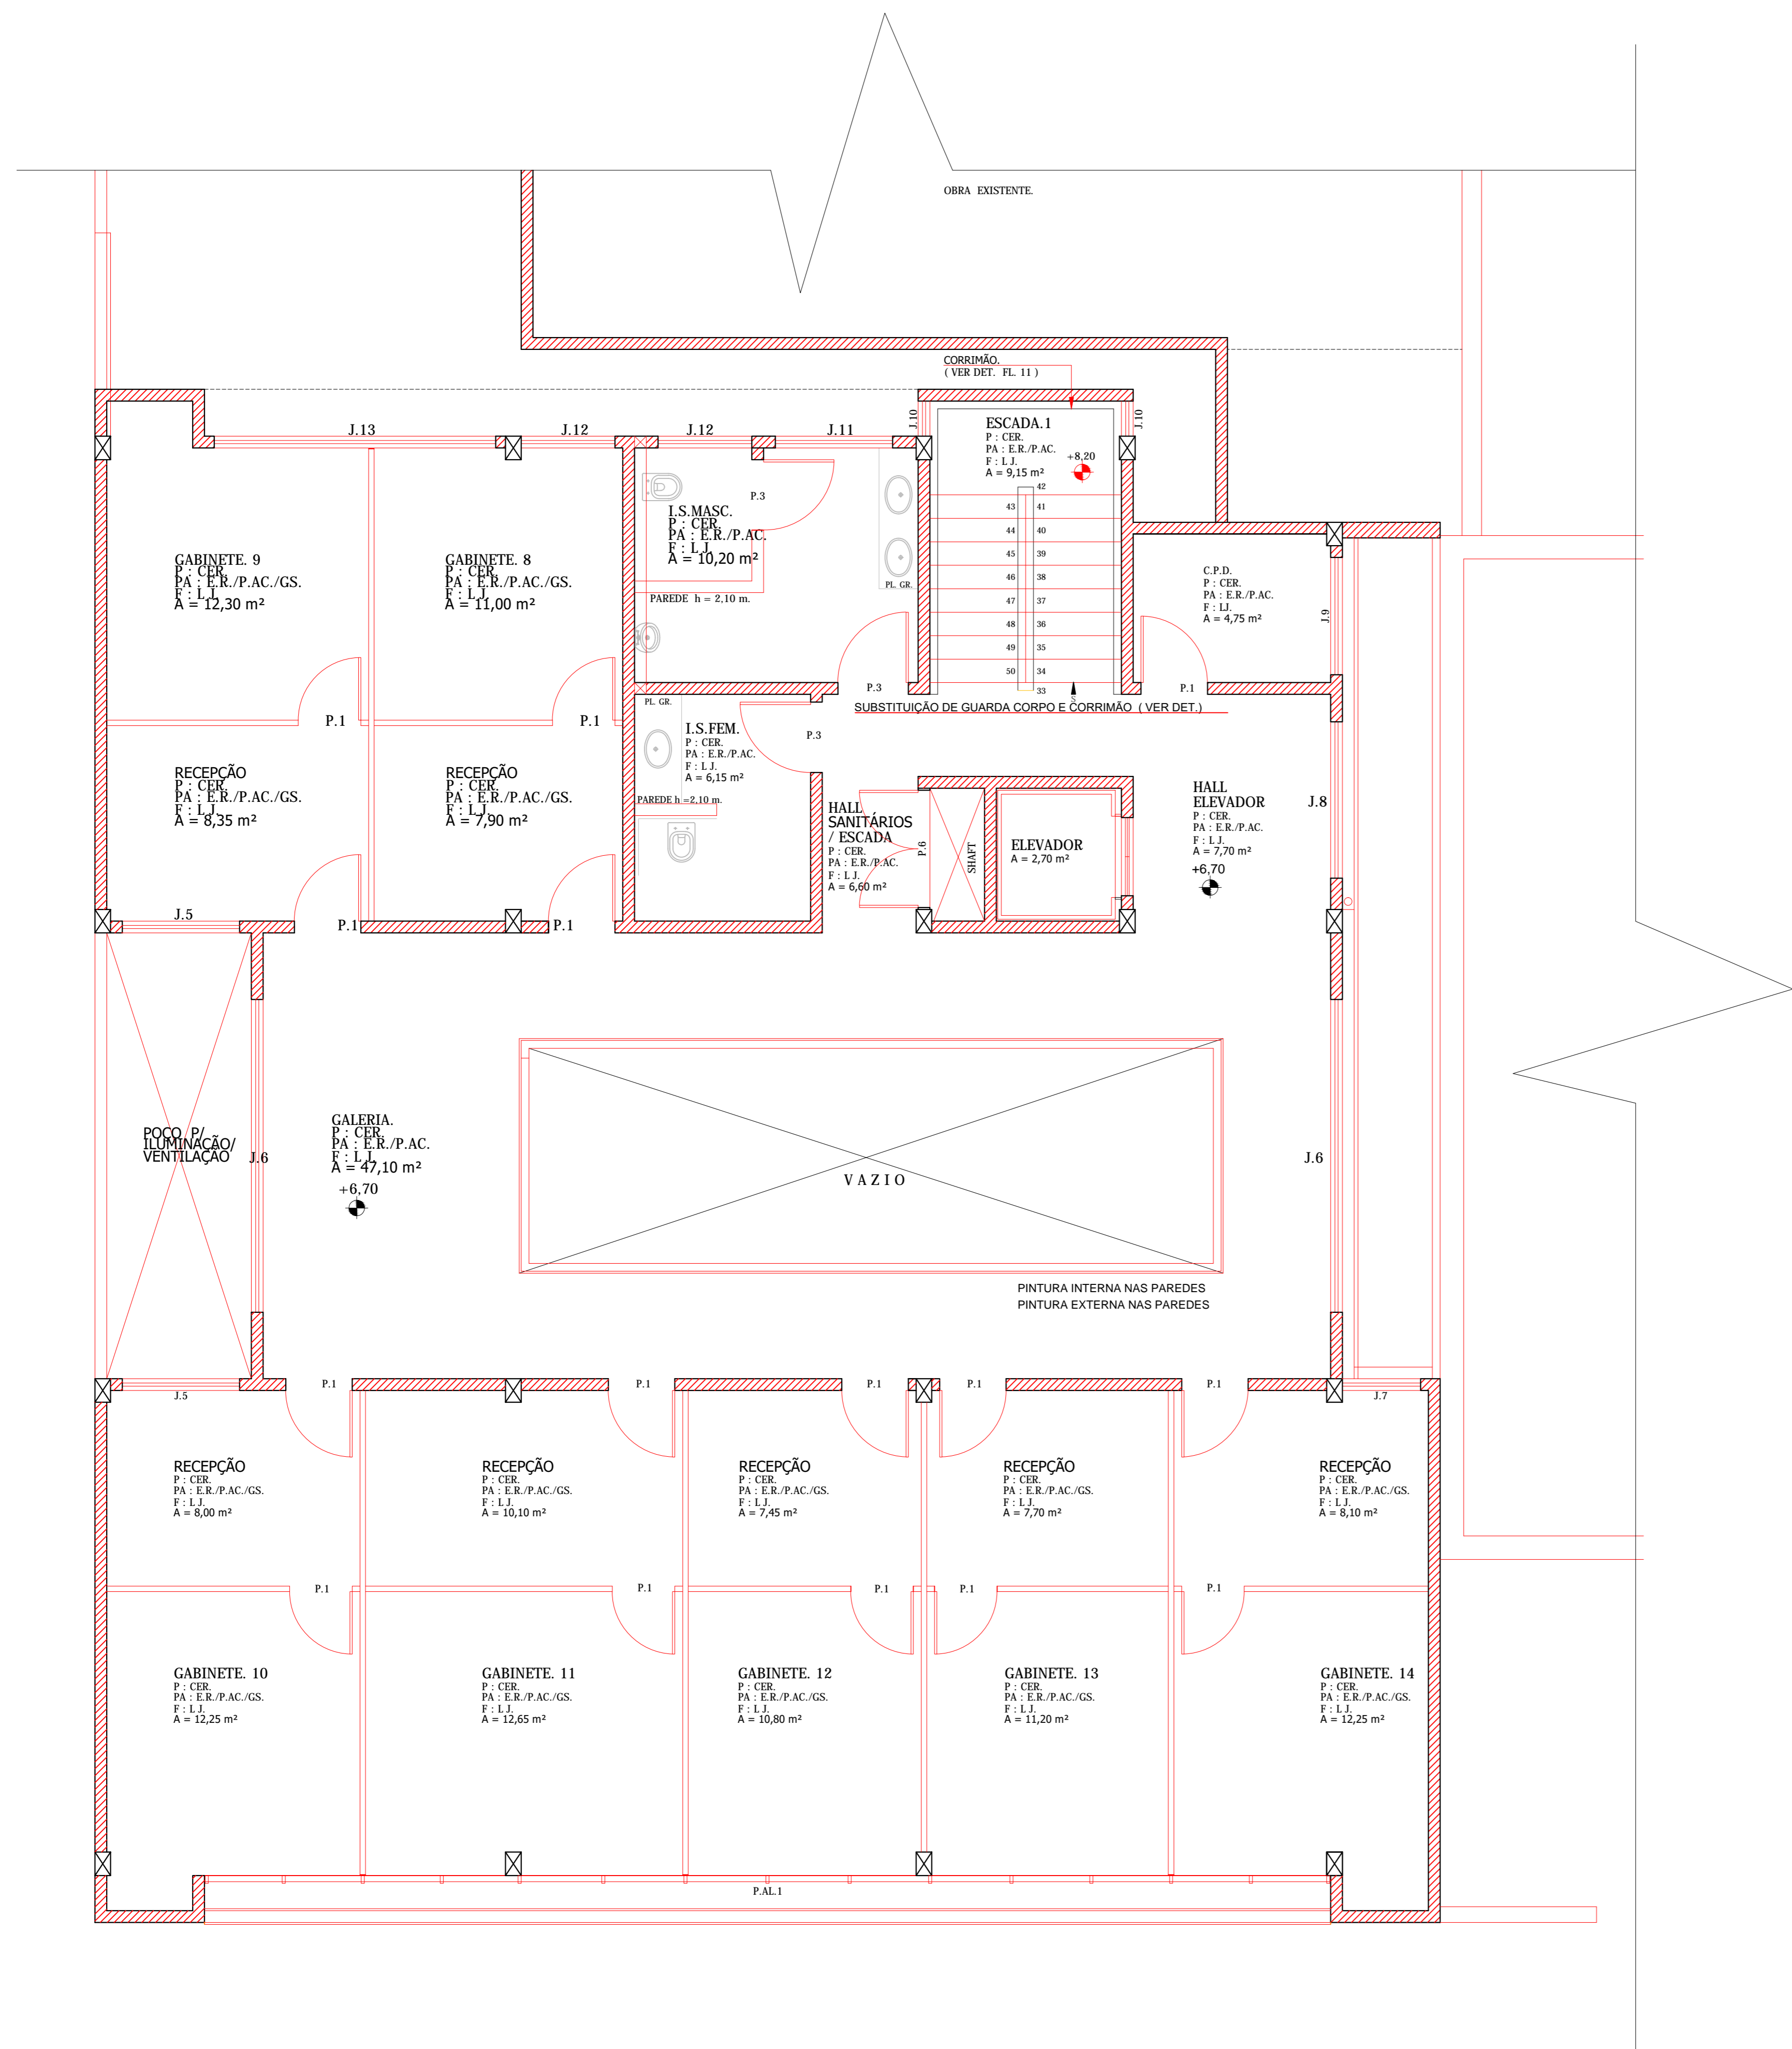

ESPECIFICAÇÃO DE PAREDE	
	A DEMOIR
	A PRESERVAR
	A CONSTRUIR

D LUGOSS CONSTRUTORA E ARQUITETURA	
PROJETO DE REFORMA	
OBRA TIPO: REFORMA DE EDIFICAÇÃO	ÁREA: 1729,75 m ²
ENDEREÇO: RUA ARARIBOIA - PATO BRANCO - PR	DATA: SETEMBRO/2019
RESP. TÉCNICO:	PROPRIETARIOS:
VILSON LODI - ENG. CIVIL - CREA PR-8423/D	CÂMARA MUNICIPAL DE PATO BRANCO CNPJ : 76.898.196/0001-45
DESENHO: q	REFERÊNCIA: 2º E 3º PAVIMENTO
ESCALA: Felipe Indicada	
FRANQUIA: 03/04	

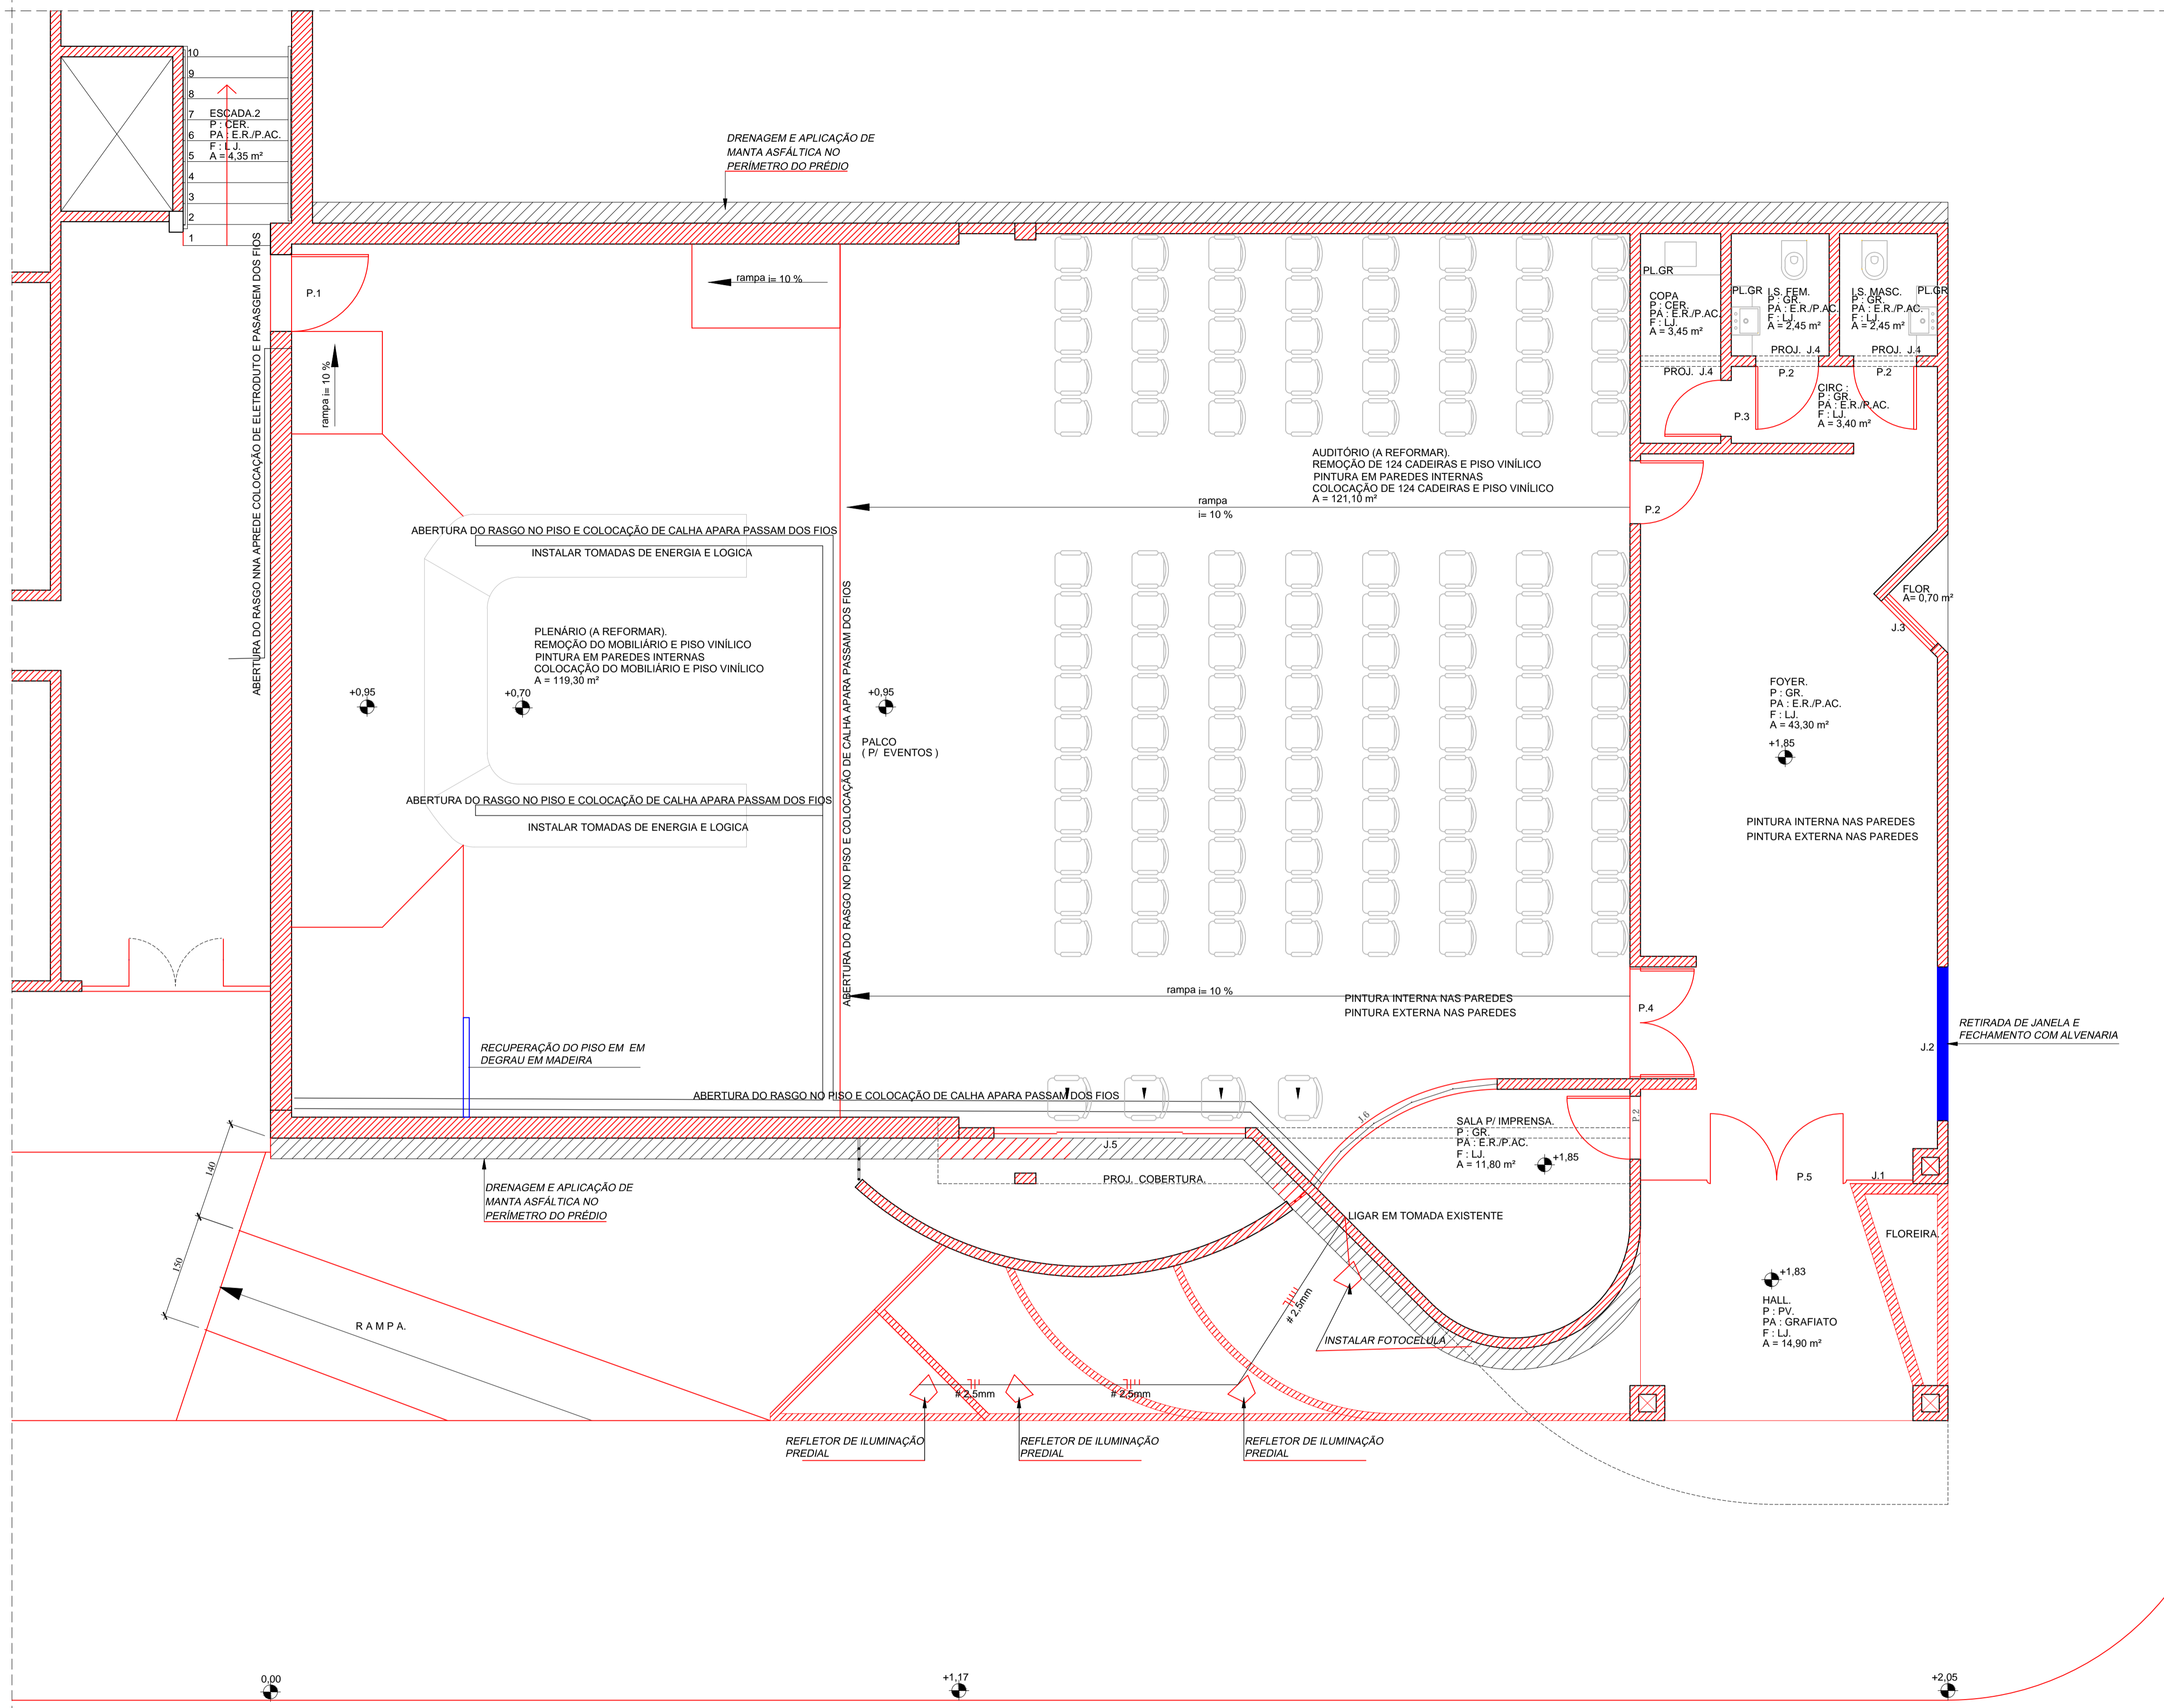

ESPECIFICAÇÃO DE PAREDE

	À DEMOIR		À PRESERVAR		À CONSTRUIR
--	----------	--	-------------	--	-------------

D LUGOSS
CONSTRUTORA E ARQUITETURA

PROJETO DE REFORMA

OBRA TIPO: REFORMA DE EDIFICAÇÃO	ÁREA: 1729,75 m ²
ENDEREÇO: RUA ARARIBOIA - PATO BRANCO - PR	DATA: SETEMBRO/2019

RESP. TÉCNICO: VILSON LODI - ENG. CIVIL - CREA PR-84223/D	PROPRIETÁRIOS: CÂMARA MUNICIPAL DE PATO BRANCO CNPJ : 76.898.196/0001-45
---	--

DESENHO: ESCALA: PRANCHA:	Felipe Indicada 04/04	REFERENCIA: PLANTA AUDITÓRIO
---------------------------------	-----------------------------	--