

PROJETO DE MOBILIÁRIO

O projeto em questão consiste na substituição para novos mobiliários da Câmara Municipal Legislativa de Pato Branco localizada na rua Arariboia 491 - Centro 85501 - 262 - Pato Branco - PR.

1. CONSIDERAÇÕES GERAIS

A substituição e instalação de novos móveis visa para atender ao programa de necessidades e otimização dos espaços internos, contemplando os seguintes ambientes:

PAVIMENTO TÉRREO: RECEPÇÃO

- Mural em MDF e iluminação embutida para instalação futura de Placas Presidentes Legislativos;
- Redoma Móvel;
- 11 Estações em MDF com aparador integrador - Recepção/ gabinetes.

PAVIMENTO TÉRREO: PLENÁRIO

- 2 Mesas em MDF tipo conferência com gaveteiro e 5 régua de tomada embutida - Vereadores;
- 1 Mesa em MDF tipo conferência com gaveteiro e 4 régua de tomada embutida - Assessores;
- 1 Mesa em MDF com gaveteiro, 5 régua de tomada embutida - Diretoria altura de ressalto de 5 cm;
- 1 Tribuna em MDF, com suporte porta copo;
- 15 Mesas móvel ((com rodinhas) porta copos em MDF;
- 1 Aparador tipo balcão multiuso em MDF;
- Painel em MDF com detalhes textura lisa e ripada, com perfil led embutido - Frontal TV;
- Painel em MDF com detalhes ripados - Lateral;
- Mural em MDF com iluminação integrada - Procuradoras da Mulher.

PAVIMENTO TÉRREO: DEPARTAMENTO LEGISLATIVO - DL

- 5 Estação de trabalho em MDF com aparador integrado.
- 1 Balcão Suporte a copiadora em MDF

PAVIMENTO TÉRREO: DEPARTAMENTO ADMINISTRATIVO - DA

- 4 Estação de trabalho em MDF com aparador integrado.
- 2 Balcão Multiuso em MDF
- Armário tipo prateleiras em U de MDF

1º PAVIMENTO:

- 1 Balcão aparador em MDF - Hall do Elevador;
- 1 Balcão aparador em MDF - Hall de Galeria;
- 2 Balcão MDF aparador para gabinetes;
- 12 Estações em MDF com aparador integrador - Recepção/ gabinetes.

1º PAVIMENTO: PRÉDIO ANEXO

- 1 Mesa em MDF integrada ao painel de parede em MDF - TV - Sala de Reunião 2;
- 1 Mesas multimídia móvel (com rodinha);
- 2 Mesas de suporte móvel para Telefone - Sala de Reunião 1 e 2;
- 2 Armário gabinete para pia - Lavabos;
- 1 Balcão aparador de café.

2ª PAVIMENTO:

- 1 Balcão aparador em MDF - Hall do Elevador;
- 1 Balcão aparador em MDF - Hall de Galeria;
- 2 Balcão aparador gabinete da presidencia;
- 1 Painel com detalhes gabinete da presidencia;
- 1 Caxepó porta Bandeira gabinete da presidencia;
- 12 Estações em MDF com aparador integrador - Recepção/ gabinetes;

3ª PAVIMENTO:

- 1 Balcão aparador em MDF - Hall do Elevador;
- 1 Balcão aparador em MDF - Hall de Galeria;
- 10 Estação em MDF com aparador integrador - Recepção/Gabinete;
- 1 Mesa de conferência em MDF, com 3 caixa de tomadas embutidas, detalhe de iluminação embutida;
- 1 Painel em MDF liso cor Aço Cortex e detalhes ripados cor Cumaru - Frontal - Mini auditório;
- 1 Painel em MDF liso cor Aço Cortex para fixar TV - Lateral;
- 1 Mesa de multimídia móvel em MDF cor Cumaru;
- 1 Mesa móvel para Telefone.

RELAÇÃO DE MOBILIÁRIO

COD.	LARG. x PROF. x ALTURA.	QTDE	CARACTERÍSTICA.	MATERIAL.
M1	160 X 70 X 76	32	MESA LISA SEM GAVETA ESPESSURA 30 MM	M.D.F. - COR CUMARU
	160 X 50 X 63		APARADOR GAVETEIRO ESPESSURA 30 MM	M.D.F. - COR AÇO CORTEN
M2	160 X 70 X 76	4	MESA LISA SEM GAVETA ESPESSURA 30 MM	M.D.F. - COR CUMARU
	190 X 50 X 63		APARADOR GAVETEIRO ESPESSURA 30 MM	M.D.F. - COR AÇO CORTEN
M3	195 X 50 X 85	3	APARADOR GAVETEIRO ESPESSURA 30 MM	M.D.F. - COR CUMARU
M4	315,89 X 50 X 85	1	APARADOR GAVETEIRO ESPESSURA 30 MM	M.D.F. - COR CUMARU
M5	187,98 + 185 + 307,5 X 50 X 205	1	ARMARIO PRATELEIRAS EM U ESPESSURA 30 MM	M.D.F. - COR BRANCO
M6	200 X 70 X 76	1	MESA LISA SEM GAVETA ESPESSURA 30 MM	M.D.F. - COR CUMARU
	190 X 50 X 63		APARADOR GAVETEIRO ESPESSURA 30 MM	M.D.F. - COR AÇO CORTEN
M7	93 X 50 X 85	1	APARADOR COPIADORA (DL) - ESPESSURA 30 MM	M.D.F. - COR CUMARU
M8	85 X 70 X 130	1	REDOMA MÓVEL ESPESSURA 30 MM	M.D.F. BRANCO E VIDRO
M9	160 X 70 X 76	3	MESA SEPARADA ESPESSURA 30 MM	M.D.F. - COR CUMARU
M10	110 X 50 X 63	3	APARADOR PRATELEIRA SEPARAD. ESPESSURA 3 MM	M.D.F. - COR AÇO CORTEN
M11	160 X 70 X 76	5	MESA LISA SEM GAVETA ESPESSURA 30 MM	M.D.F. - COR CUMARU
	89 X 60 X 63		APARADOR PRATELEIRA SEPARAD. ESPESSURA 3 MM	M.D.F. - COR AÇO CORTEN
M12	400 X 70 X 80	1	MESA DE CONFERÊNCIA COM GAVETA ESP. 30 MM -5L	M.D.F. - COR AÇO CORTEN
M13	320 X 70 X 80	1	MESA DE CONFERÊNCIA COM GAVETA ESP. 30 MM - 4L	M.D.F. - COR AÇO CORTEN
M14	400 X 70 X 80	2	MESA DE CONFERÊNCIA COM GAVETA ESP. 30 MM - 5L	M.D.F. - COR AÇO CORTEN
M15	150 X 50 X 85	1	APARADOR ESPESSURA 30 MM	M.D.F. - COR AÇO CORTEN
M16	80 X 70 X 120	1	TRIBUNA COM PORTA COPO ESPESSURA 30 MM	M.D.F. - COR AÇO CORTEN
M17	25 X 35 X 45	15	APARADOR PORTA COPO MÓVEL ESPESSURA 30 MM	M.D.F. - COR AÇO CORTEN
M18	89 X 60 X 60	2	ARMÁRIO GABINETE DE LAVABO ESPESSURA 25 MM	M.D.F. - COR CUMARU
M19	260 X 140 X 76	1	MESA LISA COM PAINEL ESPESSURA 30 MM	M.D.F. - COR CUMARU
M20	86 X 50 X 76	2	MESA MULTIMIDIA COM GAVETA ESPESSURA 30 MM	M.D.F. - COR CUMARU
M21	50 X 50 X 63	3	MESA MÓVEL PORTA TELEFONE ESPESSURA 30 MM	M.D.F. - COR CUMARU
M22	332 X 111 X 80	1	MESA DE CONFERÊNCIA ESPESSURA 30 MM	M.D.F. - COR CUMARU
M23	150 X 60 X 76	1	CAXEPÓ PORTA BANDEIRA PRES. ESPESSURA 30 MM	M.D.F. - COR CUMARU
M24	150 X 50 X 85	5	APARADOR (HALL DE ELEVADOR) ESPESSURA 30 MM	M.D.F. - COR CUMARU /BRANCO
M25	300 X 50 X 85	3	APARADOR (HALL DE GALERIA) ESPESSURA 30 MM	M.D.F. - COR CUMARU
M26	435 X 22 X 222	1	PAINEL MURAL DE ENTRADA ESPESSURA 30 MM	M.D.F. - COR CUMARU
M27	400 X 5 X 385	1	PAINEL PLENÁRIO TV ESPESSURA 30 MM	M.D.F. - COR AÇO CORTEN
M28	360 X 5 X 385	1	PAINEL TRIBUNA ESPESSURA 30 MM	M.D.F. - COR CUMARU
M29	425 X 5 285	2	PAINEL ESPESSURA 30 MM	M.D.F. - COR CUMARU
M30	290 X 60 X 76	1	MESA MULTIMIDIA COM GAVETA ESP. 30 MM	M.D.F. - COR CUMARU
M31	178 X 60 X 63	1	APARADOR GAVETEIRO ESP. 30 MM	M.D.F. - COR AÇO CORTEN
M32	120 X 60 X 76	1	MESA MULTIMIDIA COM GAVETA ESP. 30 MM	M.D.F. - COR CUMARU
M33	200 X 5 X 270	2	PAINEL TV ESPESSURA 3 MM	M.D.F. - COR AÇO CORTEN
M34	170 X 5 X 270	1	PAINEL RIPADO (MINI AUDITÓRIO) ESPESSURA 30 MM	M.D.F. - COR CUMARU
M35	200 X 5 X 270	1	PAINEL RIPADO (MINI AUDITÓRIO) ESPESSURA 30 MM	M.D.F. - COR CUMARU
M36	105 X 3 X 270	10	PORTA DE ARMÁRIO EMBUTIDO ESPESSURA 30 MM	M.D.F. - COR CUMARU
M37	163 X 5 X 190	1	PAINEL MURAL PROCURADORAS ESPESSURA 3 MM	M.D.F. - COR CUMARU
M38	150 X 50 X 85	2	APARADOR ESPESSURA 30 MM	M.D.F. - COR CUMARU
M39	150 X 50 X 85	1	PAINEL TV SALA PRESIDÊNCIA ESPESSURA 3 MM	M.D.F. - COR CUMARU / AÇO CORTEN



CÂMARA DE
PATO BRANCO - PR



PROJETO:
PROJETO EXECUTIVO PRELIMINAR DE MOBILIÁRIO CAMERA MUNICIPAL DE PATO BRANCO

ENDEREÇO:
RUA ARARIBOIA 491 - CENTRO 85501 - 262 - PATO BRANCO - PR


EMPRESA:
GUIMARAES ENGENHARIA & ARQUITETURA EIRELI
28.553.301/0001-61

PROJETISTA:
MIRLENE DE JESUS PEREIRA CREA 9487 D/ RO - PR (41) 98871 8253



PERSPECTIVA DA REDOMA MÓVEL M8

VISTA DE TOPO M8

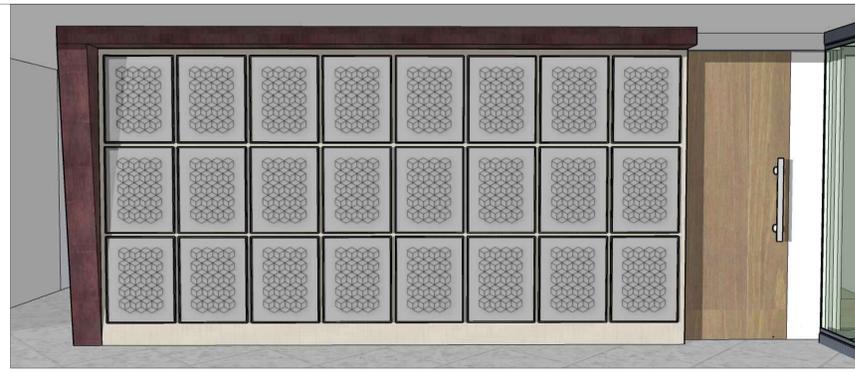

ELEVAÇÃO MURAL - RECEPÇÃO




PERSPECTIVA - DEPARTAMENTO ADMINISTRATIVO



PERSPECTIVAS M1




PERSPECTIVA - DEPARTAMENTO LEGISLATIVO

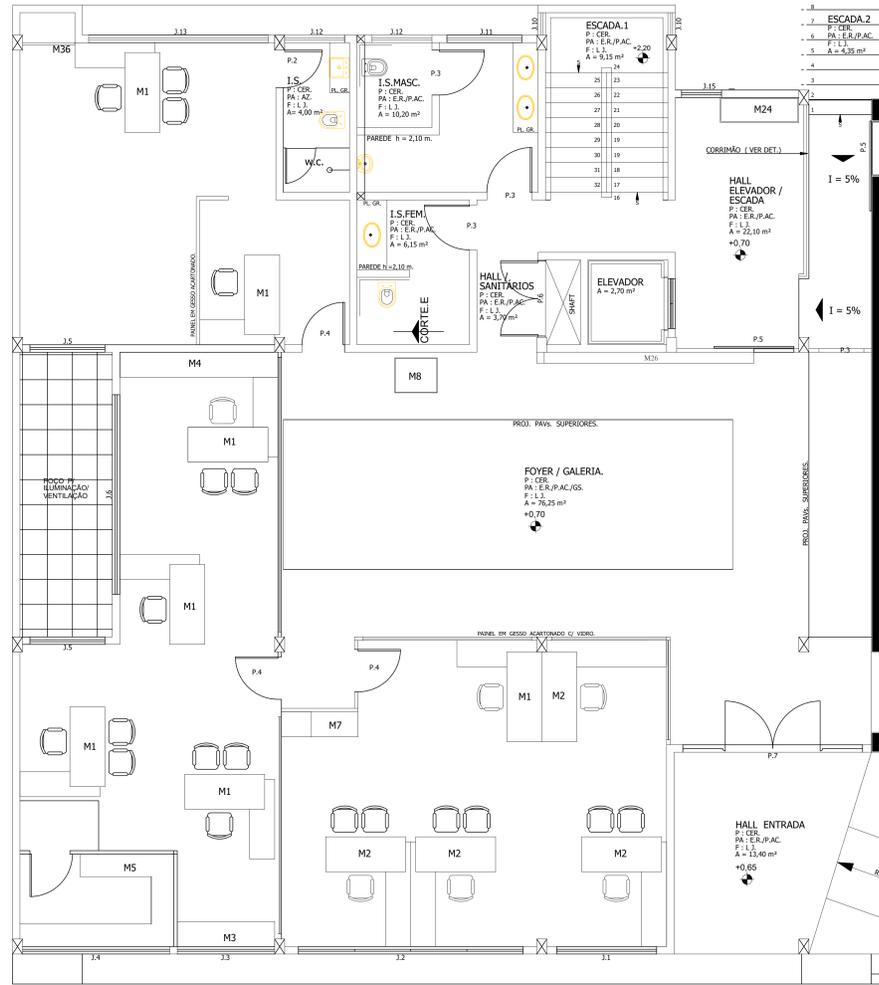

PLANTA DE LAYOUT PAVIMENTO TÉRREO
ESC 1:50



PERSPECTIVA - DEPARTAMENTO ADMINISTRATIVO

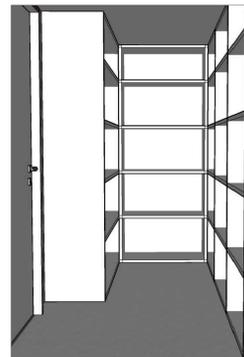


PERSPECTIVA - ALMOXARIFADO



PERSPECTIVA - M3



PERSPECTIVA - DEPARTAMENTO LEGISLATIVO

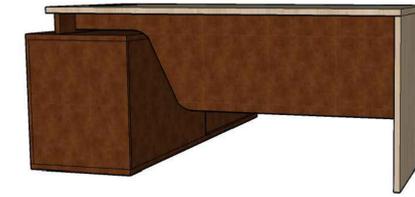


RELAÇÃO DE MOBILIÁRIO				
COD.	LARG. x PROF. x ALTURA	QTD.	CARACTERÍSTICA	MATERIAL
M1	160 X 70 X 76	32	MESA LISA SEM GAVETA ESPESSURA 30 MM	M.D.F. - COR CUMARU
M2	160 X 50 X 63	4	APARADOR GAVETEIRO ESPESSURA 30 MM	M.D.F. - COR AÇO CORTEN
M3	190 X 50 X 63	3	MESA LISA SEM GAVETA ESPESSURA 30 MM	M.D.F. - COR CUMARU
M4	190 X 50 X 63	3	APARADOR GAVETEIRO ESPESSURA 30 MM	M.D.F. - COR AÇO CORTEN
M5	315,89 X 50 X 85	1	APARADOR GAVETEIRO ESPESSURA 30 MM	M.D.F. - COR CUMARU
M6	187,98 + 185 + 107,5 X 50 X 205	1	ARMÁRIO PRATELEIRAS EM U ESPESSURA 30 MM	M.D.F. - COR BRANCO
M7	200 X 70 X 76	1	MESA LISA SEM GAVETA ESPESSURA 30 MM	M.D.F. - COR CUMARU
M8	190 X 50 X 63	1	APARADOR GAVETEIRO ESPESSURA 30 MM	M.D.F. - COR AÇO CORTEN
M9	93 X 50 X 85	1	APARADOR CUPADORA (DL) - ESPESSURA 30 MM	M.D.F. - COR CUMARU
M10	85 X 70 X 130	1	REDOMA MÓVEL ESPESSURA 30 MM	M.D.F. BRANCO E VIDRO
M11	160 X 70 X 76	3	MESA SEPARADA ESPESSURA 30 MM	M.D.F. - COR CUMARU
M12	110 X 50 X 63	3	APARADOR PRATELEIRA SEPARAD. ESPESSURA 3 MM	M.D.F. - COR AÇO CORTEN
M13	160 X 70 X 76	5	MESA LISA SEM GAVETA ESPESSURA 30 MM	M.D.F. - COR CUMARU
M14	89 X 60 X 63	1	APARADOR PRATELEIRA SEPARAD. ESPESSURA 3 MM	M.D.F. - COR AÇO CORTEN
M15	400 X 70 X 80	1	MESA DE CONFERÊNCIA COM GAVETA ESP. 30 MM - 5L	M.D.F. - COR AÇO CORTEN
M16	320 X 70 X 80	1	MESA DE CONFERÊNCIA COM GAVETA ESP. 30 MM - 4L	M.D.F. - COR AÇO CORTEN
M17	400 X 70 X 80	2	MESA DE CONFERÊNCIA COM GAVETA ESP. 30 MM - 5L	M.D.F. - COR AÇO CORTEN
M18	150 X 50 X 85	1	APARADOR ESPESSURA 30 MM	M.D.F. - COR AÇO CORTEN
M19	80 X 70 X 120	1	TRIBUNA COM PORTA COPO ESPESSURA 30 MM	M.D.F. - COR CUMARU
M20	25 X 35 X 45	15	APARADOR PORTA COPO MÓVEL ESPESSURA 30 MM	M.D.F. - COR AÇO CORTEN
M21	89 X 60 X 60	2	ARMÁRIO GABINETE DE LAVABO ESPESSURA 25 MM	M.D.F. - COR CUMARU
M22	260 X 140 X 76	1	MESA LISA COM PAINEL ESPESSURA 30 MM	M.D.F. - COR CUMARU
M23	80 X 50 X 76	2	MESA MULTIMÍDIA COM GAVETA ESPESSURA 30 MM	M.D.F. - COR CUMARU
M24	50 X 50 X 63	3	MESA MÓVEL PORTA TELEFONE ESPESSURA 30 MM	M.D.F. - COR CUMARU
M25	332 X 111 X 80	1	MESA DE CONFERÊNCIA ESPESSURA 30 MM	M.D.F. - COR CUMARU
M26	150 X 60 X 76	1	CAIXÃO PORTA BANDEIRA PRES. ESPESSURA 30 MM	M.D.F. - COR CUMARU
M27	150 X 50 X 85	5	APARADOR (HALL DE ELEVADOR) ESPESSURA 30 MM	M.D.F. - COR CUMARU BRANCO
M28	300 X 50 X 85	3	APARADOR (HALL DE GALERIA) ESPESSURA 30 MM	M.D.F. - COR CUMARU
M29	435 X 22 X 222	1	PAINEL MURAL DE ENTRADA ESPESSURA 30 MM	M.D.F. - COR CUMARU
M30	400 X 5 X 385	1	PAINEL PLANEJADO TV ESPESSURA 30 MM	M.D.F. - COR AÇO CORTEN
M31	360 X 5 X 385	1	PAINEL TRIBUNA ESPESSURA 30 MM	M.D.F. - COR CUMARU
M32	425 X 5 X 285	2	PAINEL ESPESSURA 30 MM	M.D.F. - COR CUMARU
M33	290 X 60 X 76	1	MESA MULTIMÍDIA COM GAVETA ESP. 30 MM	M.D.F. - COR CUMARU
M34	178 X 60 X 63	1	APARADOR GAVETEIRO ESP. 30 MM	M.D.F. - COR AÇO CORTEN
M35	120 X 60 X 76	1	MESA MULTIMÍDIA COM GAVETA ESP. 30 MM	M.D.F. - COR CUMARU
M36	280 X 5 X 270	2	PAINEL TV ESPESSURA 3 MM	M.D.F. - COR AÇO CORTEN
M37	170 X 5 X 270	1	PAINEL RIPADO (MINI AUDITÓRIO) ESPESSURA 30 MM	M.D.F. - COR CUMARU
M38	280 X 5 X 270	1	PAINEL RIPADO (MINI AUDITÓRIO) ESPESSURA 30 MM	M.D.F. - COR CUMARU
M39	105 X 3 X 190	10	PORTA DE ARMÁRIO EMBUTIDO ESPESSURA 30 MM	M.D.F. - COR CUMARU
M40	163 X 5 X 180	1	PAINEL MURAL PROCURADORAS ESPESSURA 3 MM	M.D.F. - COR CUMARU
M41	150 X 50 X 85	2	APARADOR ESPESSURA 30 MM	M.D.F. - COR CUMARU / AÇO CORTEN
M42	150 X 50 X 85	1	PAINEL TV SALA PRESIDÊNCIA ESPESSURA 3 MM	M.D.F. - COR CUMARU / AÇO CORTEN


PILAR CONCRETO	DESCRIÇÃO DO MATERIAL
	MDF BRANCO TEXTURA TECIDO
	MDF COR CUMARU ARAUCO
	MDF TEXTURA COR AÇO

NOTAS

MDF ESPESSURA DE 30 MM
 INCLUSO TODA PARTE DE MARCENARIA FABRICAÇÃO SOB MEDIDA E INSTALAÇÃO. SERRALHERIA, ILUMINAÇÃO.
 ILUMINAÇÃO PERFIL DE LED FORMALIDADE DE 4000 K MÍNIMO 240 LEDS POR METRO.
 PUNZADORES TIPO PERFIL ALUMINIO
 CORREDEIRAS TELESCÓPICAS HAFEL
 VIDROS INCLUSO CONFORME PROJETO (REDOMA MÓVEL)
 DOBRADIÇAS COM AMORTECEDOR HAFEL
 TODAS ESTAÇÕES DE TRABALHO COM CAIXA DE TOMADA EMBUTIDA

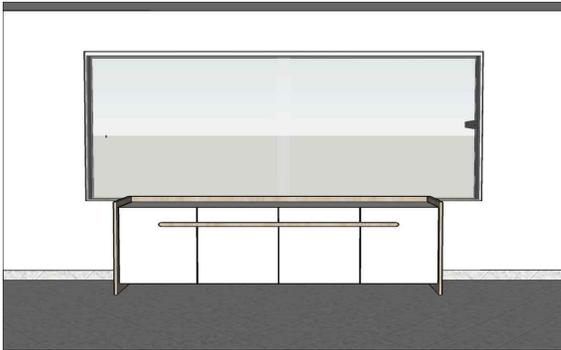


APARADOR HALL GALERIA 1º, 2º E 3º PAVIMENTO - M25

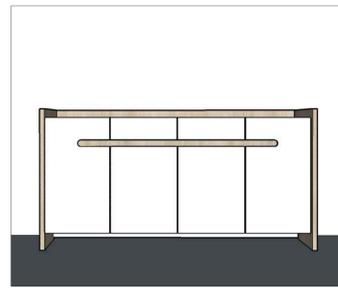


ELEVAÇÃO M24 APARADOR HALL DO ELEVADOR



PERSPECTIVA - SALA DE COMUNICAÇÃO

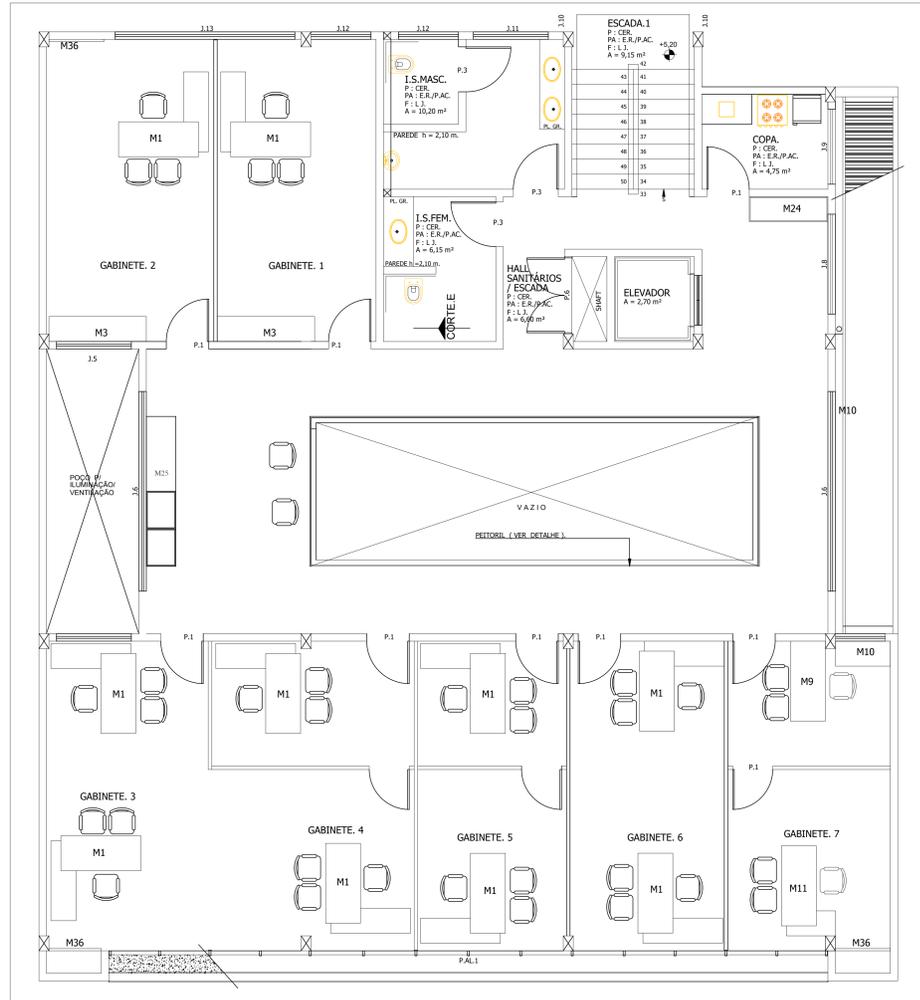

PLANTA DE LAYOUT 1º PAVIMENTO
ESC 1:50

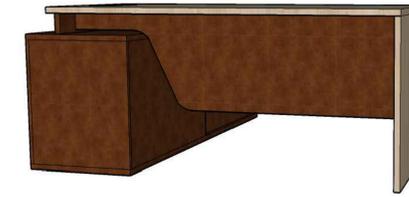


PERSPECTIVAS M1

RELAÇÃO DE MOBILIÁRIO				
COD.	LARG. x PROF. x ALTURA	QTD.	CARACTERÍSTICA	MATERIAL
M1	160 X 70 X 76	32	MESA LISA SEM GAVETA ESPESSURA 30 MM	M.D.F. - COR CUMARU
	160 X 50 X 63		APARADOR GAVETEIRO ESPESSURA 30 MM	M.D.F. - COR AÇO CORTEN
M2	160 X 70 X 76	4	MESA LISA SEM GAVETA ESPESSURA 30 MM	M.D.F. - COR CUMARU
	190 X 50 X 63		APARADOR GAVETEIRO ESPESSURA 30 MM	M.D.F. - COR AÇO CORTEN
M3	195 X 50 X 85	3	APARADOR GAVETEIRO ESPESSURA 30 MM	M.D.F. - COR CUMARU
M4	315,89 X 50 X 85	1	APARADOR GAVETEIRO ESPESSURA 30 MM	M.D.F. - COR CUMARU
M5	187,98 + 185 + 107,5 X 50 X 205	1	ARMÁRIO PRATELEIRAS EM U ESPESSURA 30 MM	M.D.F. - COR BRANCO
M6	200 X 70 X 76	1	MESA LISA SEM GAVETA ESPESSURA 30 MM	M.D.F. - COR CUMARU
	190 X 50 X 63		APARADOR GAVETEIRO ESPESSURA 30 MM	M.D.F. - COR AÇO CORTEN
M7	93 X 50 X 85	1	APARADOR COPADORA (DL) - ESPESSURA 30 MM	M.D.F. - COR CUMARU
M8	85 X 70 X 130	1	REDOMA MÓVEL ESPESSURA 30 MM	M.D.F. BRANCO E VIDRO
M9	160 X 70 X 76	3	MESA SEPARADA ESPESSURA 30 MM	M.D.F. - COR CUMARU
M10	110 X 50 X 63	3	APARADOR PRATELEIRA SEPARAD. ESPESSURA 3 MM	M.D.F. - COR AÇO CORTEN
M11	160 X 70 X 76	5	MESA LISA SEM GAVETA ESPESSURA 30 MM	M.D.F. - COR CUMARU
	89 X 60 X 63		APARADOR PRATELEIRA SEPARAD. ESPESSURA 3 MM	M.D.F. - COR AÇO CORTEN
M12	400 X 70 X 80	1	MESA DE CONFERÊNCIA COM GAVETA ESP. 30 MM - 5L	M.D.F. - COR AÇO CORTEN
M13	320 X 70 X 80	1	MESA DE CONFERÊNCIA COM GAVETA ESP. 30 MM - 4L	M.D.F. - COR AÇO CORTEN
M14	400 X 70 X 80	2	MESA DE CONFERÊNCIA COM GAVETA ESP. 30 MM - 5L	M.D.F. - COR AÇO CORTEN
M15	150 X 50 X 85	1	APARADOR ESPESSURA 30 MM	M.D.F. - COR AÇO CORTEN
M16	80 X 70 X 120	1	TRIBUNA COM PORTA COPO ESPESSURA 30 MM	M.D.F. - COR AÇO CORTEN
M17	25 X 35 X 45	15	APARADOR PORTA COPO MÓVEL ESPESSURA 30 MM	M.D.F. - COR AÇO CORTEN
M18	89 X 60 X 60	2	ARMÁRIO GABINETE DE LAVABO ESPESSURA 25 MM	M.D.F. - COR CUMARU
M19	260 X 140 X 76	1	MESA LISA COM PAINEL ESPESSURA 30 MM	M.D.F. - COR CUMARU
M20	80 X 50 X 76	2	MESA MULTIMÍDIA COM GAVETA ESPESSURA 30 MM	M.D.F. - COR CUMARU
M21	50 X 50 X 63	3	MESA MÓVEL PORTA TELEFONE ESPESSURA 30 MM	M.D.F. - COR CUMARU
M22	332 X 111 X 80	1	MESA DE CONFERÊNCIA ESPESSURA 30 MM	M.D.F. - COR CUMARU
M23	150 X 60 X 76	1	CAIXÃO PORTA BANDEIRA PRES. ESPESSURA 30 MM	M.D.F. - COR CUMARU
M24	150 X 50 X 85	5	APARADOR (HALL DE ELEVADOR) ESPESSURA 30 MM	M.D.F. - COR CUMARU BRANCO
M25	300 X 50 X 85	3	APARADOR (HALL DE GALERIA) ESPESSURA 30 MM	M.D.F. - COR CUMARU
M26	435 X 22 X 222	1	PAINEL MURAL DE ENTRADA ESPESSURA 30 MM	M.D.F. - COR CUMARU
M27	400 X 5 X 385	1	PAINEL PLENÁRIO TV ESPESSURA 30 MM	M.D.F. - COR AÇO CORTEN
M28	360 X 5 X 385	1	PAINEL TRIBUNA ESPESSURA 30 MM	M.D.F. - COR CUMARU
M29	425 X 5 X 285	2	PAINEL ESPESSURA 30 MM	M.D.F. - COR CUMARU
M30	290 X 60 X 76	1	MESA MULTIMÍDIA COM GAVETA ESP. 30 MM	M.D.F. - COR CUMARU
M31	178 X 60 X 63	1	APARADOR GAVETEIRO ESP. 30 MM	M.D.F. - COR AÇO CORTEN
M32	120 X 60 X 76	1	MESA MULTIMÍDIA COM GAVETA ESP. 30 MM	M.D.F. - COR CUMARU
M33	280 X 5 X 270	2	PAINEL TV ESPESSURA 3 MM	M.D.F. - COR AÇO CORTEN
M34	170 X 5 X 270	1	PAINEL RIPADO (MINI AUDITÓRIO) ESPESSURA 30 MM	M.D.F. - COR CUMARU
M35	280 X 5 X 270	1	PAINEL RIPADO (MINI AUDITÓRIO) ESPESSURA 30 MM	M.D.F. - COR CUMARU
M36	105 X 5 X 190	10	PORTA DE ARMÁRIO EMBUTIDO ESPESSURA 30 MM	M.D.F. - COR CUMARU
M37	163 X 5 X 190	1	PAINEL MURAL PROCURADORAS ESPESSURA 3 MM	M.D.F. - COR CUMARU
M38	150 X 50 X 85	2	APARADOR ESPESSURA 30 MM	M.D.F. - COR CUMARU
M39	150 X 50 X 85	1	PAINEL TV SALA PRESIDÊNCIA ESPESSURA 3 MM	M.D.F. - COR CUMARU / AÇO CORTEN

PILAR CONCRETO	DESCRIÇÃO DO MATERIAL
	MDF BRANCO TEXTURA TECIDO
	MDF COR CUMARU ARAUCO
	MDF TEXTURA COR AÇO

NOTAS
<p>MDF ESPESSURA DE 30 MM</p> <p>INCLUSO TODA PARTE DE MARCENARIA FABRICAÇÃO SOB MEDIDA E INSTALAÇÃO. SERRALHERIA, ILUMINAÇÃO.</p> <p>ILUMINAÇÃO PERIF. BEL. LED FINALIDADE DE 4000 K MÍNIMO 250 LEDS POR METRO.</p> <p>PUNÇADÕES TIPO PERIF. ALUMINIO</p> <p>CORREDEIRAS TELESCÓPICAS HAFELE</p> <p>VIDROS INCLUSO CONFORME PROJETO (REDOMA MÓVEL)</p> <p>DOBRADIÇAS COM AMORTECEDOR HAFELE</p> <p>TODAS ESTAÇÕES DE TRABALHO COM CAIXA DE TOMADA EMBUTIDA</p>

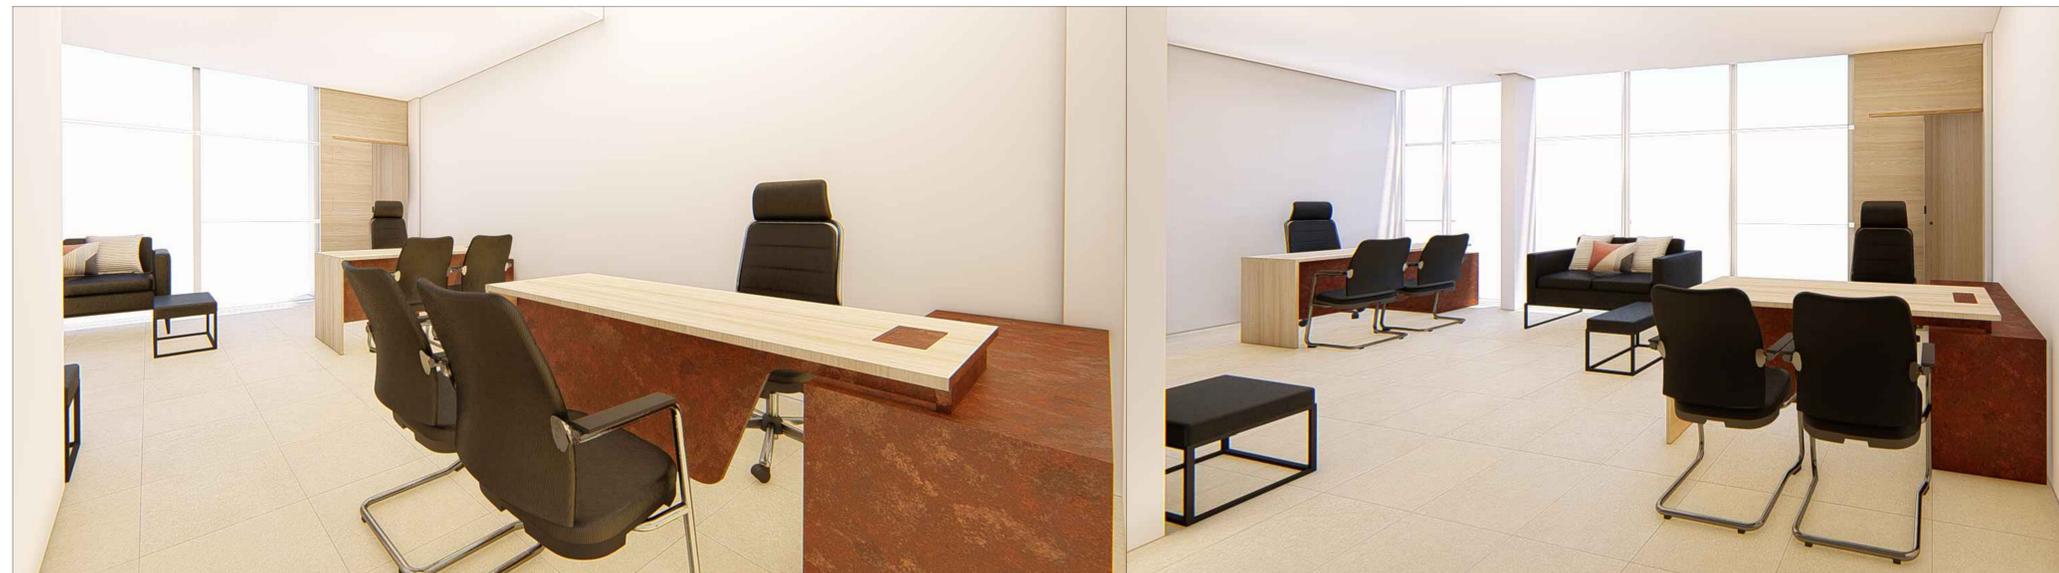


PERSPECTIVA - SALA DE COMUNICAÇÃO

	PROJETO: PROJETO PRELIMINAR EXECUTIVO CAMARA MUNICIPAL DE PATO BRANCO	ESCALA: INDICADA	FRANCHA:
	ENDEREÇO: RUA ARAUCOIA 491 - CENTRO 85501 - 262 - PATO BRANCO - PR	EMPRESA: GUIMARÃES ENGENHARIA E ARQUITETURA EIRELI	DATA: JULHO/2022
PROJETISTA: MILENE DE JESUS PEREIRA CREA 9487 D/RO - PR (41) 98871 8253	TÍTULO: PROJETO DE MÓVEIS	EDTA:	02/35
	DESCRIÇÃO: 1º PAVIMENTO - LAYOUT		




PERSPECTIVAS M38 COM PAINEL M39 - SALA PRESIDENTE

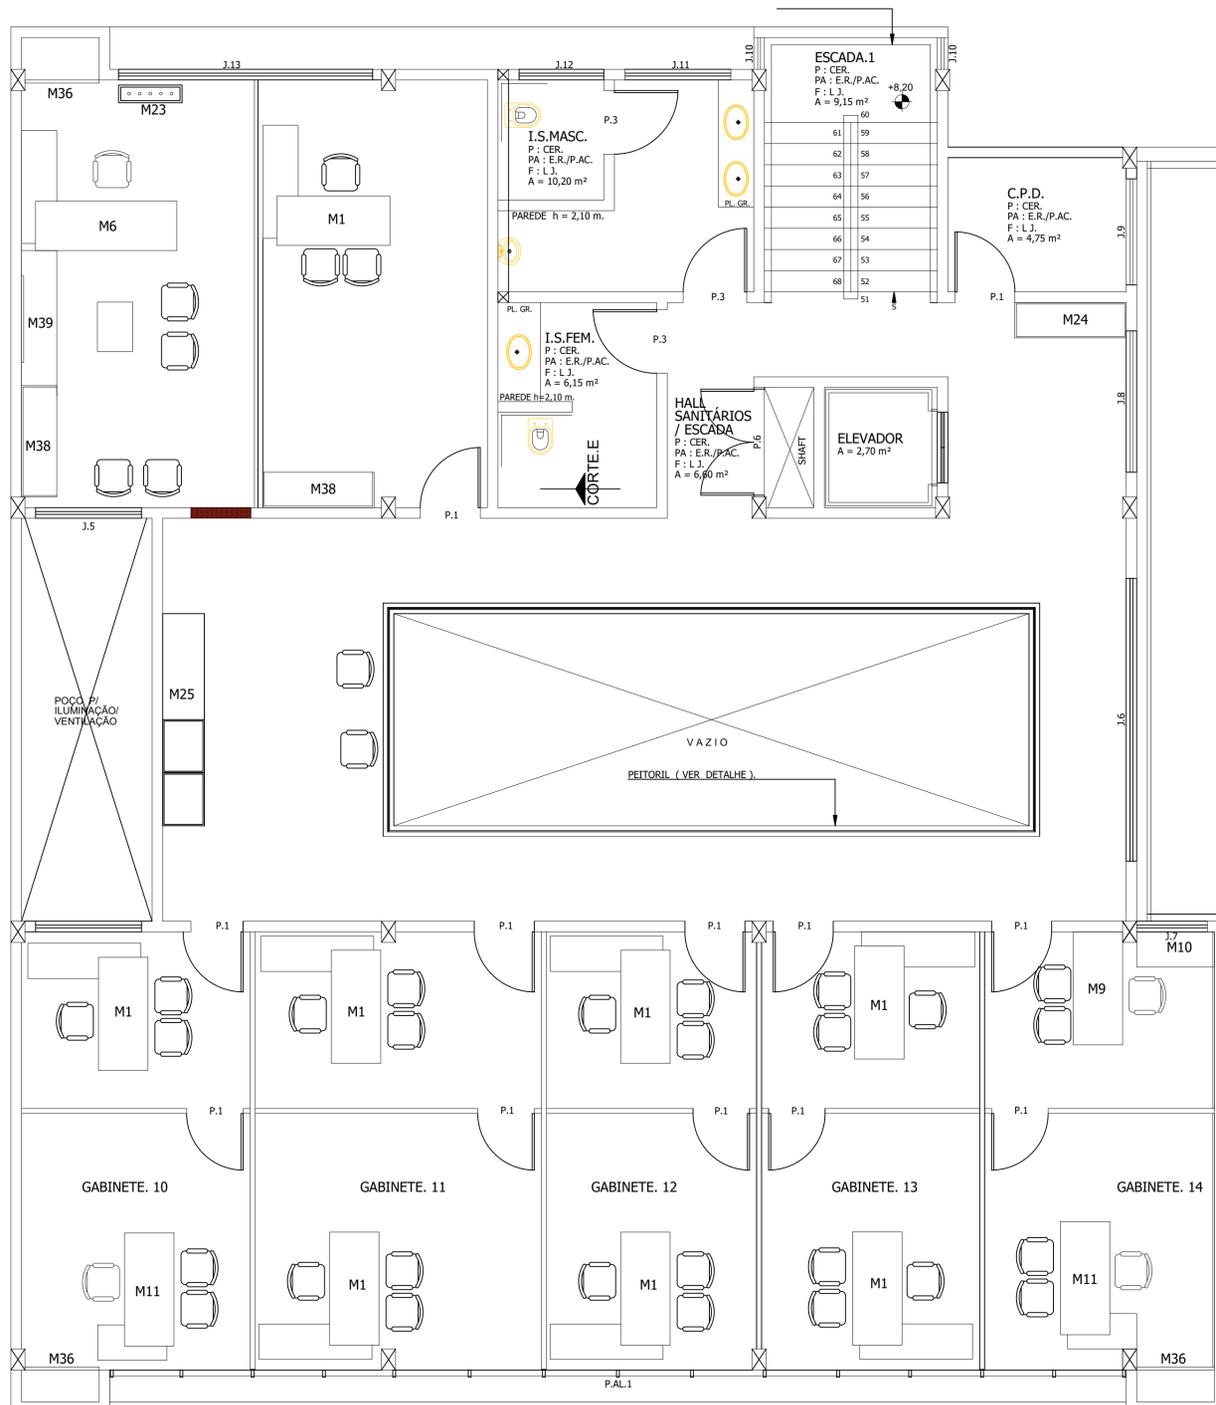

PLANTA DE LAYOUT 2º PAVIMENTO
ESC 1:50


RELAÇÃO DE MOBILIÁRIO				
COD.	LARG. x PROF. x ALTURA.	QTDE	CARACTERÍSTICA.	MATERIAL.
M1	160 X 70 X 76	32	MESA LISA SEM GAVETA ESPESSURA 30 MM	M.D.F. - COR CUMARU
	160 X 50 X 63		APARADOR GAVETEIRO ESPESSURA 30 MM	M.D.F. - COR AÇO CORTEN
M2	160 X 70 X 76	4	MESA LISA SEM GAVETA ESPESSURA 30 MM	M.D.F. - COR CUMARU
	190 X 50 X 63		APARADOR GAVETEIRO ESPESSURA 30 MM	M.D.F. - COR AÇO CORTEN
M3	195 X 50 X 85	3	APARADOR GAVETEIRO ESPESSURA 30 MM	M.D.F. - COR CUMARU
M4	315,89 X 50 X 85	1	APARADOR GAVETEIRO ESPESSURA 30 MM	M.D.F. - COR CUMARU
M5	187,98 + 185 + 307,5 X 50 X 205	1	ARMÁRIO PRATELEIRAS EM U ESPESSURA 30 MM	M.D.F. - COR BRANCO
M6	200 X 70 X 76	1	MESA LISA SEM GAVETA ESPESSURA 30 MM	M.D.F. - COR CUMARU
	190 X 50 X 63		APARADOR GAVETEIRO ESPESSURA 30 MM	M.D.F. - COR AÇO CORTEN
M7	93 X 50 X 85	1	APARADOR COPIADORA (DL) - ESPESSURA 30 MM	M.D.F. - COR CUMARU
M8	85 X 70 X 130	1	REDOMA MÓVEL ESPESSURA 30 MM	M.D.F. BRANCO E VIDRO
M9	160 X 70 X 76	3	MESA SEPARADA ESPESSURA 30 MM	M.D.F. - COR CUMARU
M10	110 X 50 X 63	3	APARADOR PRATELEIRA SEPARAD. ESPESSURA 3 MM	M.D.F. - COR AÇO CORTEN
M11	160 X 70 X 76	5	MESA LISA SEM GAVETA ESPESSURA 30 MM	M.D.F. - COR CUMARU
	89 X 60 X 63		APARADOR PRATELEIRA SEPARAD. ESPESSURA 3 MM	M.D.F. - COR AÇO CORTEN
M12	400 X 70 X 80	1	MESA DE CONFERÊNCIA COM GAVETA ESP. 30 MM -5L	M.D.F. - COR AÇO CORTEN
M13	320 X 70 X 80	1	MESA DE CONFERÊNCIA COM GAVETA ESP. 30 MM -4L	M.D.F. - COR AÇO CORTEN
M14	400 X 70 X 80	2	MESA DE CONFERÊNCIA COM GAVETA ESP. 30 MM -5L	M.D.F. - COR AÇO CORTEN
M15	150 X 50 X 85	1	APARADOR ESPESSURA 30 MM	M.D.F. - COR AÇO CORTEN
M16	80 X 70 X 120	1	TRIBUNA COM PORTA COPO ESPESSURA 30 MM	M.D.F. - COR AÇO CORTEN
M17	25 X 35 X 45	15	APARADOR PORTA COPO MÓVEL ESPESSURA 30 MM	M.D.F. - COR AÇO CORTEN
M18	89 X 60 X 60	2	ARMÁRIO GABINETE DE LAVABO ESPESSURA 25 MM	M.D.F. - COR CUMARU
M19	260 X 140 X 76	1	MESA LISA COM PAINEL ESPESSURA 30 MM	M.D.F. - COR CUMARU
M20	86 X 50 X 76	2	MESA MULTIMÍDIA COM GAVETA ESPESSURA 30 MM	M.D.F. - COR CUMARU
M21	50 X 50 X 63	3	MESA MÓVEL PORTA TELEFONE ESPESSURA 30 MM	M.D.F. - COR CUMARU
M22	332 X 111 X 80	1	MESA DE CONFERÊNCIA ESPESSURA 30 MM	M.D.F. - COR CUMARU
M23	150 X 60 X 76	1	CAXEPÓ PORTA BANDEIRA PRES. ESPESSURA 30 MM	M.D.F. - COR CUMARU
M24	150 X 50 X 85	5	APARADOR (HALL DE ELEVADOR) ESPESSURA 30 MM	M.D.F. - COR CUMARU /BRANCO
M25	300 X 50 X 85	3	APARADOR (HALL DE GALERIA) ESPESSURA 30 MM	M.D.F. - COR CUMARU
M26	435 X 22 X 222	1	PAINEL MURAL DE ENTRADA ESPESSURA 30 MM	M.D.F. - COR CUMARU
M27	400 X 5 X 385	1	PAINEL PLENÁRIO TV ESPESSURA 30 MM	M.D.F. - COR AÇO CORTEN
M28	360 X 5 X 385	1	PAINEL TRIBUNA ESPESSURA 30 MM	M.D.F. - COR CUMARU
M29	425 X 5 X 285	2	PAINEL ESPESSURA 30 MM	M.D.F. - COR CUMARU
M30	290 X 60 X 76	1	MESA MULTIMÍDIA COM GAVETA ESP. 30 MM	M.D.F. - COR CUMARU
M31	178 X 60 X 63	1	APARADOR GAVETEIRO ESP. 30 MM	M.D.F. - COR AÇO CORTEN
M32	120 X 60 X 76	1	MESA MULTIMÍDIA COM GAVETA ESP. 30 MM	M.D.F. - COR CUMARU
M33	200 X 5 X 270	2	PAINEL TV ESPESSURA 3 MM	M.D.F. - COR AÇO CORTEN
M34	170 X 5 X 270	1	PAINEL RIPADO (MINI AUDITÓRIO) ESPESSURA 30 MM	M.D.F. - COR CUMARU
M35	200 X 5 X 270	1	PAINEL RIPADO (MINI AUDITÓRIO) ESPESSURA 30 MM	M.D.F. - COR CUMARU
M36	105 X 3 X 270	10	PORTA DE ARMÁRIO EMBUTIDO ESPESSURA 30 MM	M.D.F. - COR CUMARU
M37	163 X 5 X 190	1	PAINEL MURAL PROCURADORAS ESPESSURA 3 MM	M.D.F. - COR CUMARU
M38	150 X 50 X 85	2	APARADOR ESPESSURA 30 MM	M.D.F. - COR CUMARU
M39	150 X 50 X 85	1	PAINEL TV SALA PRESIDÊNCIA ESPESSURA 3 MM	M.D.F. - COR CUMARU /AÇO CORTEN

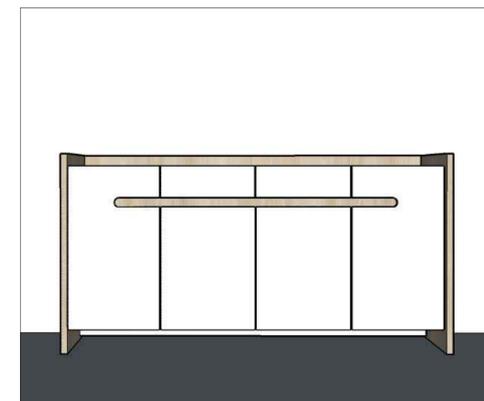

ELEVAÇÃO M24 APARADOR HALL DO ELEVADOR




PERSPECTIVAS M1

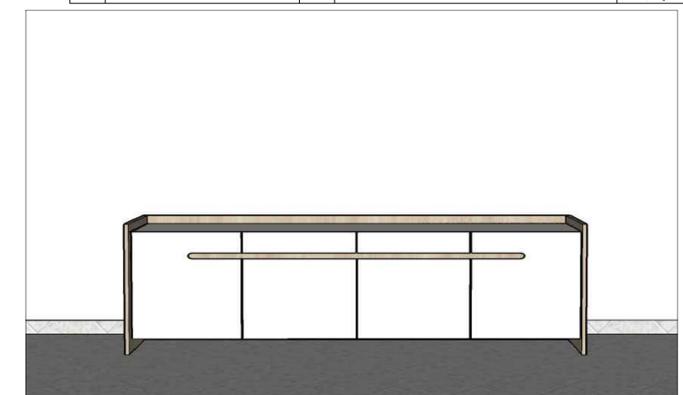

ELEVAÇÃO HALL GALERIA 1º, 2º E 3º PAVIMENTO - M25


<p>CÂMARA DE PATÓ BRANCO - PR</p>	PROJETO: PROJETO PRELIMINAR EXECUTIVO CÂMARA MUNICIPAL DE PATÓ BRANCO	ESCALA: INDICADA	PRANCHA:	
	ENDEREÇO: RUA ARARIBOIA 491 - CENTRO 85501 - 262 - PATÓ BRANCO - PR	EMPRESA: GUIMARÃES ENGENHARIA & ARQUITETURA EIRELI 29.553.301/0001-01	DATA: JULHO/2022	03/35
	PROJETISTA: MIRLENE DE JESUS PEREIRA CREIA 9487 D/ RO - PR (41) 96871 8253	TÍTULO: PROJETO DE MÓVEIS	DESCRIÇÃO: 2º PAVIMENTO - LAYOUT	

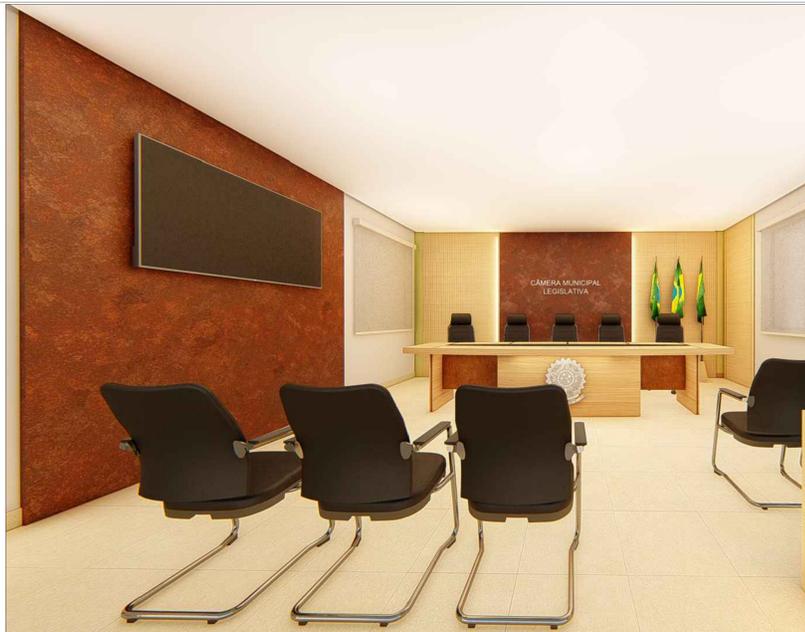

PERSPECTIVA




RELAÇÃO DE MOBILIÁRIO				
COD.	LARG. x PROF. x ALTURA	QTD.	CARACTERÍSTICA	MATERIAL
M1	160 X 70 X 76	32	MESA LISA SEM GAVETA ESPESSURA 30 MM	M.D.F. - COR CUMARU
	160 X 50 X 63		APARADOR GAVETEIRO ESPESSURA 30 MM	M.D.F. - COR AÇO CORTEN
M2	160 X 70 X 76	4	MESA LISA SEM GAVETA ESPESSURA 30 MM	M.D.F. - COR CUMARU
	190 X 50 X 63		APARADOR GAVETEIRO ESPESSURA 30 MM	M.D.F. - COR AÇO CORTEN
M3	195 X 50 X 85	3	APARADOR GAVETEIRO ESPESSURA 30 MM	M.D.F. - COR CUMARU
M4	315,89 X 50 X 85	1	APARADOR CUPADORA (DL) - ESPESSURA 30 MM	M.D.F. - COR CUMARU
M5	187,98 + 185 + 107,5 X 50 X 205	1	ARMÁRIO PRATELEIRAS EM U ESPESSURA 30 MM	M.D.F. - COR BRANCO
M6	200 X 70 X 76	1	MESA LISA SEM GAVETA ESPESSURA 30 MM	M.D.F. - COR CUMARU
	190 X 50 X 63		APARADOR GAVETEIRO ESPESSURA 30 MM	M.D.F. - COR AÇO CORTEN
M7	93 X 50 X 85	1	APARADOR CUPADORA (DL) - ESPESSURA 30 MM	M.D.F. - COR CUMARU
M8	85 X 70 X 130	1	REDOMA MÓVEL ESPESSURA 30 MM	M.D.F. BRANCO E VIDRO
M9	160 X 70 X 76	3	MESA SEPARADA ESPESSURA 30 MM	M.D.F. - COR CUMARU
M10	110 X 50 X 63	3	APARADOR PRATELEIRA SEPARAD. ESPESSURA 3 MM	M.D.F. - COR AÇO CORTEN
M11	160 X 70 X 76	5	MESA LISA SEM GAVETA ESPESSURA 30 MM	M.D.F. - COR CUMARU
	89 X 60 X 63		APARADOR PRATELEIRA SEPARAD. ESPESSURA 3 MM	M.D.F. - COR AÇO CORTEN
M12	400 X 70 X 80	1	MESA DE CONFERÊNCIA COM GAVETA ESP. 30 MM - 5L	M.D.F. - COR AÇO CORTEN
M13	320 X 70 X 80	1	MESA DE CONFERÊNCIA COM GAVETA ESP. 30 MM - 4L	M.D.F. - COR AÇO CORTEN
M14	400 X 70 X 80	2	MESA DE CONFERÊNCIA COM GAVETA ESP. 30 MM - 5L	M.D.F. - COR AÇO CORTEN
M15	150 X 50 X 85	1	APARADOR ESPESSURA 30 MM	M.D.F. - COR AÇO CORTEN
M16	80 X 70 X 120	1	TRIBUNA COM PORTA COPO ESPESSURA 30 MM	M.D.F. - COR AÇO CORTEN
M17	25 X 35 X 45	15	APARADOR PORTA COPO MÓVEL ESPESSURA 30 MM	M.D.F. - COR AÇO CORTEN
M18	89 X 60 X 60	2	ARMÁRIO GABINETE DE LAVABO ESPESSURA 25 MM	M.D.F. - COR CUMARU
M19	260 X 140 X 76	1	MESA LISA COM PAINEL ESPESSURA 30 MM	M.D.F. - COR CUMARU
M20	86 X 50 X 76	2	MESA MULTIMÍDIA COM GAVETA ESPESSURA 30 MM	M.D.F. - COR CUMARU
M21	50 X 50 X 63	3	MESA MÓVEL PORTA TELEFONE ESPESSURA 30 MM	M.D.F. - COR CUMARU
M22	332 X 111 X 80	1	MESA DE CONFERÊNCIA ESPESSURA 30 MM	M.D.F. - COR CUMARU
M23	150 X 60 X 76	1	CAIXÃO PORTA BANDEIRA PRES. ESPESSURA 30 MM	M.D.F. - COR CUMARU
M24	150 X 50 X 85	5	APARADOR (HALL DE ELEVADOR) ESPESSURA 30 MM	M.D.F. - COR CUMARU BRANCO
M25	300 X 50 X 85	3	APARADOR (HALL DE GALERIA) ESPESSURA 30 MM	M.D.F. - COR CUMARU
M26	435 X 22 X 222	1	PAINEL MURAL DE ENTRADA ESPESSURA 30 MM	M.D.F. - COR CUMARU
M27	400 X 5 X 385	1	PAINEL PLENÁRIO TV ESPESSURA 30 MM	M.D.F. - COR AÇO CORTEN
M28	360 X 5 X 385	1	PAINEL TRIBUNA ESPESSURA 30 MM	M.D.F. - COR CUMARU
M29	425 X 5 X 285	2	PAINEL ESPESSURA 30 MM	M.D.F. - COR CUMARU
M30	290 X 60 X 76	1	MESA MULTIMÍDIA COM GAVETA ESP. 30 MM	M.D.F. - COR CUMARU
M31	178 X 60 X 63	1	APARADOR GAVETEIRO ESP. 30 MM	M.D.F. - COR AÇO CORTEN
M32	120 X 60 X 76	1	MESA MULTIMÍDIA COM GAVETA ESP. 30 MM	M.D.F. - COR CUMARU
M33	280 X 5 X 270	2	PAINEL TV ESPESSURA 3 MM	M.D.F. - COR AÇO CORTEN
M34	170 X 5 X 270	1	PAINEL RIPADO (MINI AUDITÓRIO) ESPESSURA 30 MM	M.D.F. - COR CUMARU
M35	280 X 5 X 270	1	PAINEL RIPADO (MINI AUDITÓRIO) ESPESSURA 30 MM	M.D.F. - COR CUMARU
M36	105 X 3 X 270	10	PORTA DE ARMÁRIO EMBUTIDO ESPESSURA 30 MM	M.D.F. - COR CUMARU
M37	163 X 5 X 190	1	PAINEL MURAL PROCURADORAS ESPESSURA 3 MM	M.D.F. - COR CUMARU
M38	150 X 50 X 85	2	APARADOR ESPESSURA 30 MM	M.D.F. - COR CUMARU
M39	150 X 50 X 85	1	PAINEL TV SALA PRESIDÊNCIA ESPESSURA 3 MM	M.D.F. - COR CUMARU / AÇO CORTEN

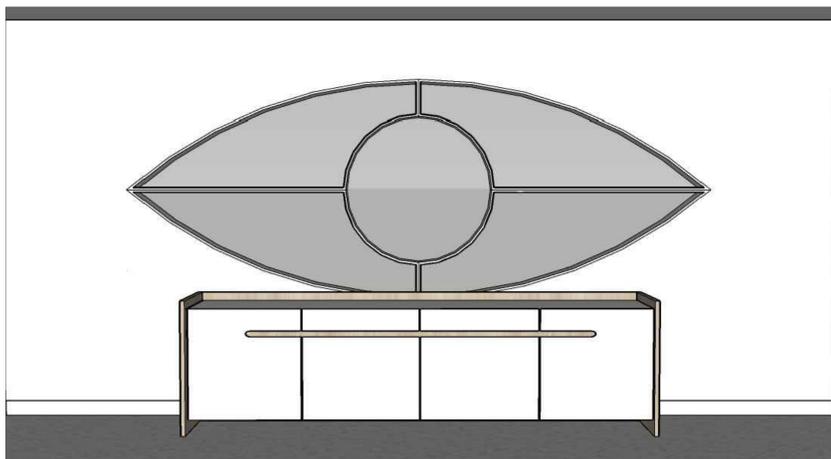

LAYOUT HALL GALERIA 1º, 2º E 3º PAVIMENTO - M25



ELEVAÇÃO M24 APARADOR HALL DO ELEVADOR 1º, 2º E 3º PAVIMENTO

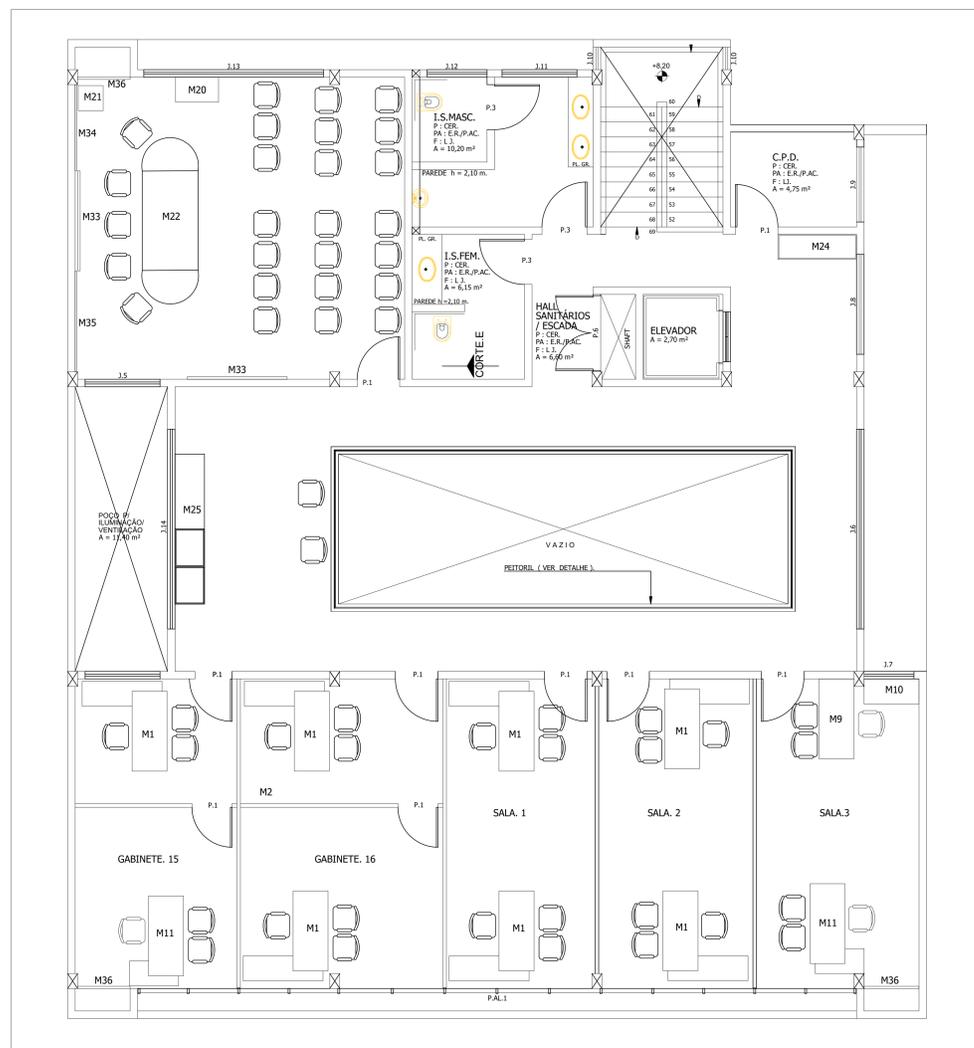

PLANTA DE LAYOUT 3º PAVIMENTO
ESC 1:50

PILAR CONCRETO	DESCRIÇÃO DO MATERIAL
	MDF BRANCO TEXTURA TECIDO
	MDF COR CUMARU ARAUCO
	MDF TEXTURA COR AÇO


NOTAS	
MDF ESPESSURA DE 30 MM	
INCLUSO TODA PARTE DE MARCENARIA FABRICAÇÃO SOB MEDIDA E INSTALAÇÃO. SERRALHERIA, ILUMINAÇÃO.	
ILUMINAÇÃO PERIF. DE LED TENSÃO DE 4000 K MÍNIMO 240 LEDS POR METRO.	
PUNALDADOS TIPO PERIF. ALUMINADO	
CORREDEIRAS TELESCÓPICAS HAFELE	
VIDROS INCLUSO CONFORME PROJETO (REDOMA MÓVEL)	
DOBRADIÇAS COM AMORTECEDOR HAFELE	
TODAS ESTAÇÕES DE TRABALHO COM CAIXA DE TOMADA EMBUTIDA	

	PROJETO: PROJETO PRELIMINAR EXECUTIVO CÂMERA MUNICIPAL DE PATO BRANCO	ESCALA: INDICADA	PRANCHAS:
	ENDEREÇO: RUA ARAUCÓIA 491 - CENTRO 85501 - 262 - PATO BRANCO - PR	EMPRESA: GUMARAS ENGENHARIA & ARQUITETURA EIRELI	PROJETISTA: MARLENE DE JESUS PEREIRA CREIA 9487 D/PO - PR (41) 98871 8253
TÍTULO: PROJETO DE MÓVEIS	ESCALA: INDICADA	PRANCHAS:	
DESCRIÇÃO: 3º PAVIMENTO	DATA: JUN/2022		04/35



RELAÇÃO DE MOBILIÁRIO				
COD.	LARG. x PROF. x ALTURA	QTD.	CARACTERÍSTICA	MATERIAL
M1	160 X 70 X 76	32	MESA LISA SEM GAVETA ESPESSURA 30 MM	M.D.F. - COR CUMARU
M2	160 X 70 X 76	4	APARADOR GAVETEIRO ESPESSURA 30 MM	M.D.F. - COR AÇO CORTEN
M3	190 X 50 X 63	3	MESA LISA SEM GAVETA ESPESSURA 30 MM	M.D.F. - COR CUMARU
M4	190 X 50 X 63	4	APARADOR GAVETEIRO ESPESSURA 30 MM	M.D.F. - COR AÇO CORTEN
M5	195 X 50 X 85	3	MESA LISA SEM GAVETA ESPESSURA 30 MM	M.D.F. - COR CUMARU
M6	195 X 50 X 85	3	APARADOR GAVETEIRO ESPESSURA 30 MM	M.D.F. - COR AÇO CORTEN
M7	187,58 + 185 + 107,5 X 50 X 205	1	ARMÁRIO PRATELEIRAS EM U ESPESSURA 30 MM	M.D.F. - COR BRANCO
M8	200 X 70 X 76	1	MESA LISA SEM GAVETA ESPESSURA 30 MM	M.D.F. - COR CUMARU
M9	190 X 50 X 63	1	APARADOR GAVETEIRO ESPESSURA 30 MM	M.D.F. - COR AÇO CORTEN
M10	93 X 50 X 85	1	APARADOR COPADORA (DL) - ESPESSURA 30 MM	M.D.F. - COR CUMARU
M11	85 X 70 X 130	1	REDOMA MÓVEL ESPESSURA 30 MM	M.D.F. BRANCO E VIDRO
M12	160 X 70 X 76	3	MESA SEPARADA ESPESSURA 30 MM	M.D.F. - COR CUMARU
M13	110 X 50 X 63	3	APARADOR PRATELEIRA SEPARAD. ESPESSURA 3 MM	M.D.F. - COR AÇO CORTEN
M14	160 X 70 X 76	5	MESA LISA SEM GAVETA ESPESSURA 30 MM	M.D.F. - COR CUMARU
M15	89 X 60 X 63	5	APARADOR PRATELEIRA SEPARAD. ESPESSURA 3 MM	M.D.F. - COR AÇO CORTEN
M16	400 X 70 X 80	1	MESA DE CONFERÊNCIA COM GAVETA ESP. 30 MM - 5L	M.D.F. - COR AÇO CORTEN
M17	320 X 70 X 80	1	MESA DE CONFERÊNCIA COM GAVETA ESP. 30 MM - 4L	M.D.F. - COR AÇO CORTEN
M18	400 X 70 X 80	2	MESA DE CONFERÊNCIA COM GAVETA ESP. 30 MM - 5L	M.D.F. - COR AÇO CORTEN
M19	150 X 50 X 85	1	APARADOR ESPESSURA 30 MM	M.D.F. - COR AÇO CORTEN
M20	80 X 70 X 120	1	TRIBUNA COM PORTA COPO ESPESSURA 30 MM	M.D.F. - COR AÇO CORTEN
M21	25 X 35 X 45	15	APARADOR PORTA COPO MÓVEL ESPESSURA 30 MM	M.D.F. - COR AÇO CORTEN
M22	89 X 60 X 60	2	ARMÁRIO GABINETE DE LAVABO ESPESSURA 25 MM	M.D.F. - COR CUMARU
M23	260 X 140 X 76	1	MESA LISA COM PAINEL ESPESSURA 30 MM	M.D.F. - COR CUMARU
M24	86 X 50 X 76	2	MESA MULTIMÍDIA COM GAVETA ESPESSURA 30 MM	M.D.F. - COR CUMARU
M25	50 X 50 X 63	3	MESA MÓVEL PORTA TELEFONE ESPESSURA 30 MM	M.D.F. - COR CUMARU
M26	332 X 111 X 80	1	MESA DE CONFERÊNCIA ESPESSURA 30 MM	M.D.F. - COR CUMARU
M27	150 X 40 X 76	1	CAIXÃO PORTA BANDEIRA PRES. ESPESSURA 30 MM	M.D.F. - COR CUMARU
M28	150 X 50 X 85	5	APARADOR (HALL DE ELEVADOR) ESPESSURA 30 MM	M.D.F. - COR CUMARU BRANCO
M29	300 X 50 X 85	3	APARADOR (HALL DE GALERIA) ESPESSURA 30 MM	M.D.F. - COR CUMARU
M30	435 X 22 X 222	1	PAINEL MURAL DE ENTRADA ESPESSURA 30 MM	M.D.F. - COR CUMARU
M31	400 X 5 X 385	1	PAINEL PLENÁRIO TV ESPESSURA 30 MM	M.D.F. - COR AÇO CORTEN
M32	360 X 5 X 385	1	PAINEL TRIBUNA ESPESSURA 30 MM	M.D.F. - COR CUMARU
M33	425 X 5 X 285	2	PAINEL ESPESSURA 30 MM	M.D.F. - COR CUMARU
M34	290 X 60 X 76	1	MESA MULTIMÍDIA COM GAVETA ESP. 30 MM	M.D.F. - COR CUMARU
M35	178 X 60 X 63	1	APARADOR GAVETEIRO ESP. 30 MM	M.D.F. - COR AÇO CORTEN
M36	120 X 60 X 76	1	MESA MULTIMÍDIA COM GAVETA ESP. 30 MM	M.D.F. - COR CUMARU
M37	280 X 5 X 270	2	PAINEL TV ESPESSURA 3 MM	M.D.F. - COR AÇO CORTEN
M38	170 X 5 X 270	1	PAINEL RIPADO (MINI AUDITÓRIO) ESPESSURA 30 MM	M.D.F. - COR CUMARU
M39	200 X 5 X 270	1	PAINEL RIPADO (MINI AUDITÓRIO) ESPESSURA 30 MM	M.D.F. - COR CUMARU
M40	105 X 3 X 270	10	PORTA DE ARMÁRIO EMBUTIDO ESPESSURA 30 MM	M.D.F. - COR CUMARU
M41	163 X 5 X 190	1	PAINEL MURAL PROCURADORAS ESPESSURA 3 MM	M.D.F. - COR CUMARU
M42	150 X 50 X 85	2	APARADOR ESPESSURA 30 MM	M.D.F. - COR CUMARU
M43	150 X 50 X 85	1	PAINEL TV SALA PRESIDÊNCIA ESPESSURA 3 MM	M.D.F. - COR CUMARU / AÇO CORTEN

PERSPECTIVA PLENÁRIO

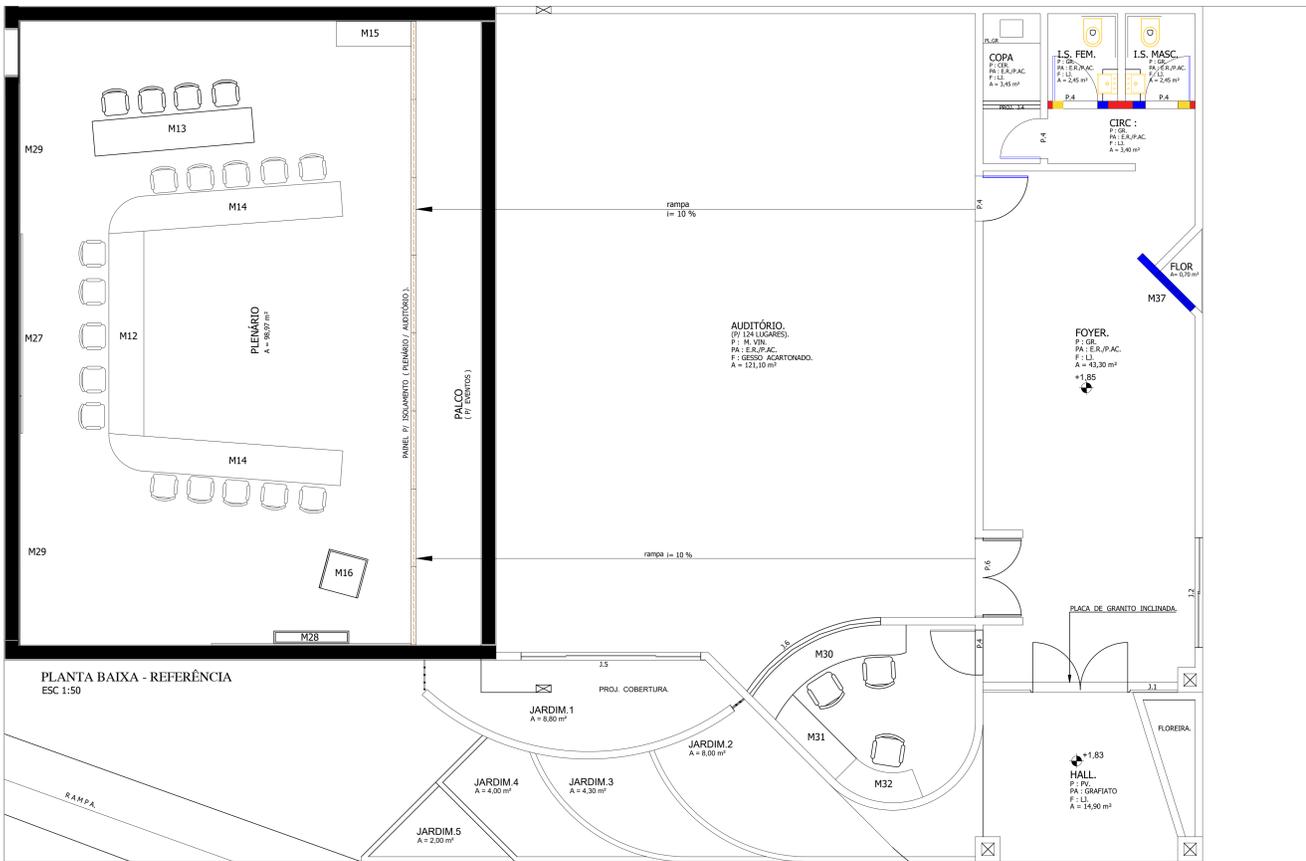

PORTA COM ACABAMENTO DO PAINEL



PERSPECTIVA M37

PILAR CONCRETO	DESCRIÇÃO DO MATERIAL
	MDF BRANCO TEXTURA TECIDO
	MDF COR CUMARU ARAUCO
	MDF TEXTURA COR AÇO

NOTAS

MDF ESPESSURA DE 30 MM
 INCLUSIVE TODA PARTE DE MARCENARIA FABRICAÇÃO SOB MEDIDA E INSTALAÇÃO. SERRALHERIA, ILUMINAÇÃO.
 ILUMINAÇÃO PERIF. DE LED FONALIDADE DE 4000 K MÍNIMO 240 LEDS POR METRO.
 PUNZADORES TIPO PERIL ALUMINIO
 CORREDEIRAS TELESCÓPICAS HAFELE
 VIDROS INCLUSIVE CONFORME PROJETO (REDOMA MÓVEL)
 DOBRADIÇAS COM AMORTECEDOR HAFELE
 TODAS ESTAÇÕES DE TRABALHO COM CAIXA DE TOMADA EMBUTIDA



PERSPECTIVA M30 M31 M32

PROJETO: PROJETO PRELIMINAR EXECUTIVO CAMARA MUNICIPAL DE PATO BRANCO
 ENDEREÇO: RUA ARAUCOIA 401 - CENTRO 85501 - 262 - PATO BRANCO - PR
 EMPRESA: QUIMARAS ENGENHARIA & ARQUITETURA EIRELI
 PROJETO: MPELENE DE JESUS PEREIRA CREIA 9487 D/RO - PR (41) 98871 8253

TÍTULO: PROJETO DE MÓVEIS
 DESCRIÇÃO: PLENÁRIO - TERREO
 ESCALA: INDICADA
 DATA: JUNHO/2022
 PRONCHA: 05/35



PERSPECTIVA M19 NA SALA 2



ELEVAÇÃO M7 APARADOR






PERSPECTIVA M18



PLANTA BAIXA - 1º PAVIMENTO PRÉDIO ANEXO
ESC 1:50



RELAÇÃO DE MOBILIÁRIO				
COD.	LARG. x PROF. x ALTURA.	QTDE	CARACTERÍSTICA.	MATERIAL.
M1	160 X 70 X 76	32	MESA LISA SEM GAVETA ESPESSURA 30 MM	M.D.F. - COR CUMARU
	160 X 50 X 63		APARADOR GAVETEIRO ESPESSURA 30 MM	M.D.F. - COR AÇO CORTEN
M2	160 X 70 X 76	4	MESA LISA SEM GAVETA ESPESSURA 30 MM	M.D.F. - COR CUMARU
	190 X 50 X 63		APARADOR GAVETEIRO ESPESSURA 30 MM	M.D.F. - COR AÇO CORTEN
M3	195 X 50 X 85	3	APARADOR GAVETEIRO ESPESSURA 30 MM	M.D.F. - COR CUMARU
M4	315,89 X 50 X 85	1	APARADOR GAVETEIRO ESPESSURA 30 MM	M.D.F. - COR CUMARU
M5	187,98 + 185 + 307,5 X 50 X 205	1	ARMÁRIO PRATELEIRAS EM U ESPESSURA 30 MM	M.D.F. - COR BRANCO
M6	200 X 70 X 76	1	MESA LISA SEM GAVETA ESPESSURA 30 MM	M.D.F. - COR CUMARU
	190 X 50 X 63		APARADOR GAVETEIRO ESPESSURA 30 MM	M.D.F. - COR AÇO CORTEN
M7	93 X 50 X 85	1	APARADOR COPIADORA (DL) - ESPESSURA 30 MM	M.D.F. - COR CUMARU
M8	85 X 70 X 130	1	REDOMA MÓVEL ESPESSURA 30 MM	M.D.F. BRANCO E VIDRO
M9	160 X 70 X 76	3	MESA SEPARADA ESPESSURA 30 MM	M.D.F. - COR CUMARU
M10	110 X 50 X 63	3	APARADOR PRATELEIRA SEPARAD. ESPESSURA 3 MM	M.D.F. - COR AÇO CORTEN
M11	160 X 70 X 76	5	MESA LISA SEM GAVETA ESPESSURA 30 MM	M.D.F. - COR CUMARU
	89 X 60 X 63		APARADOR PRATELEIRA SEPARAD. ESPESSURA 3 MM	M.D.F. - COR AÇO CORTEN
M12	400 X 70 X 80	1	MESA DE CONFERÊNCIA COM GAVETA ESP. 30 MM -5L	M.D.F. - COR AÇO CORTEN
M13	320 X 70 X 80	1	MESA DE CONFERÊNCIA COM GAVETA ESP. 30 MM -4L	M.D.F. - COR AÇO CORTEN
M14	400 X 70 X 80	2	MESA DE CONFERÊNCIA COM GAVETA ESP. 30 MM -5L	M.D.F. - COR AÇO CORTEN
M15	150 X 50 X 85	1	APARADOR ESPESSURA 30 MM	M.D.F. - COR AÇO CORTEN
M16	80 X 70 X 120	1	TRIBUNA COM PORTA COPO ESPESSURA 30 MM	M.D.F. - COR AÇO CORTEN
M17	25 X 35 X 45	15	APARADOR PORTA COPO MÓVEL ESPESSURA 30 MM	M.D.F. - COR AÇO CORTEN
M18	89 X 60 X 60	2	ARMÁRIO GABINETE DE LAVABO ESPESSURA 25 MM	M.D.F. - COR CUMARU
M19	260 X 140 X 76	1	MESA LISA COM PAINEL ESPESSURA 30 MM	M.D.F. - COR CUMARU
M20	86 X 50 X 76	2	MESA MULTIMÍDIA COM GAVETA ESPESSURA 30 MM	M.D.F. - COR CUMARU
M21	50 X 50 X 63	3	MESA MÓVEL PORTA TELEFONE ESPESSURA 30 MM	M.D.F. - COR CUMARU
M22	332 X 111 X 80	1	MESA DE CONFERÊNCIA ESPESSURA 30 MM	M.D.F. - COR CUMARU
M23	150 X 60 X 76	1	CAXEPÓ PORTA BANDEIRA PRES. ESPESSURA 30 MM	M.D.F. - COR CUMARU
M24	150 X 50 X 85	5	APARADOR (HALL DE ELEVADOR) ESPESSURA 30 MM	M.D.F. - COR CUMARU /BRANCO
M25	300 X 50 X 85	3	APARADOR (HALL DE GALERIA) ESPESSURA 30 MM	M.D.F. - COR CUMARU
M26	435 X 22 X 222	1	PAINEL MURAL DE ENTRADA ESPESSURA 30 MM	M.D.F. - COR CUMARU
M27	400 X 5 X 385	1	PAINEL PLENÁRIO TV ESPESSURA 30 MM	M.D.F. - COR AÇO CORTEN
M28	360 X 5 X 385	1	PAINEL TRIBUNA ESPESSURA 30 MM	M.D.F. - COR CUMARU
M29	425 X 5 X 285	2	PAINEL ESPESSURA 30 MM	M.D.F. - COR CUMARU
M30	290 X 60 X 76	1	MESA MULTIMÍDIA COM GAVETA ESP. 30 MM	M.D.F. - COR CUMARU
M31	178 X 60 X 63	1	APARADOR GAVETEIRO ESP. 30 MM	M.D.F. - COR AÇO CORTEN
M32	120 X 60 X 76	1	MESA MULTIMÍDIA COM GAVETA ESP. 30 MM	M.D.F. - COR CUMARU
M33	200 X 5 X 270	2	PAINEL TV ESPESSURA 3 MM	M.D.F. - COR AÇO CORTEN
M34	170 X 5 X 270	1	PAINEL RIPADO (MINI AUDITÓRIO) ESPESSURA 30 MM	M.D.F. - COR CUMARU
M35	200 X 5 X 270	1	PAINEL RIPADO (MINI AUDITÓRIO) ESPESSURA 30 MM	M.D.F. - COR CUMARU
M36	105 X 3 X 270	10	PORTA DE ARMÁRIO EMBUTIDO ESPESSURA 30 MM	M.D.F. - COR CUMARU
M37	163 X 5 X 190	1	PAINEL MURAL PROCURADORAS ESPESSURA 3 MM	M.D.F. - COR CUMARU
M38	150 X 50 X 85	2	APARADOR ESPESSURA 30 MM	M.D.F. - COR CUMARU
M39	150 X 50 X 85	1	PAINEL TV SALA PRESIDÊNCIA ESPESSURA 3 MM	M.D.F. - COR CUMARU /AÇO CORTEN

	PROJETO:	PROJETO PRELIMINAR EXECUTIVO CAMARA MUNICIPAL DE PATO BRANCO		
	ENDEREÇO:	RUA ARARIBOIA 491 - CENTRO 85501 - 262 - PATO BRANCO - PR		
	EMPRESA:	GUIMARAES ENGENHARIA & ARQUITETURA EIRELI 28.553.301/0001-01		
	PROJETISTA:	MIRLENE DE JESUS PEREIRA CREA 9487 D/ PR (41) 98871 8253		
TÍTULO	PROJETO DE MÓVEIS	ESCALA:	INDICADA	PRANCHA:
DESCRIÇÃO	1º PAVIMENTO - LAYOUT	DATA:	JULHO/2022	06/35

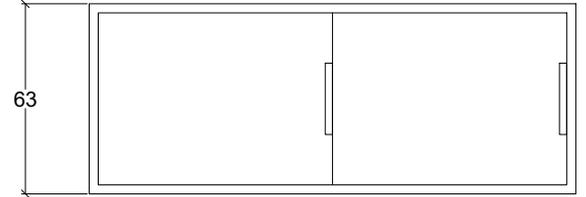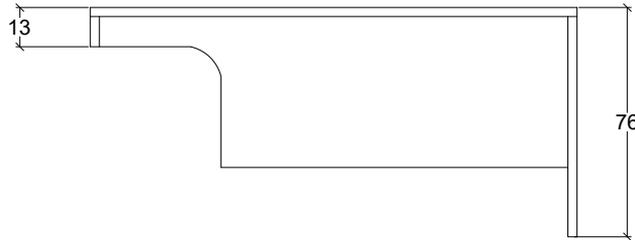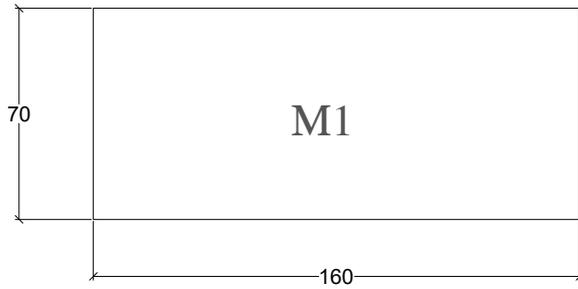


VISTA DE TOPO - ELEVACÃO MESA E APARADOR

ESC 1:25

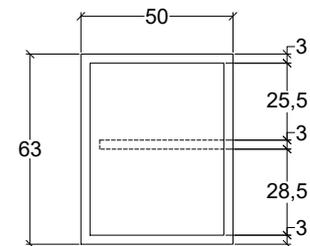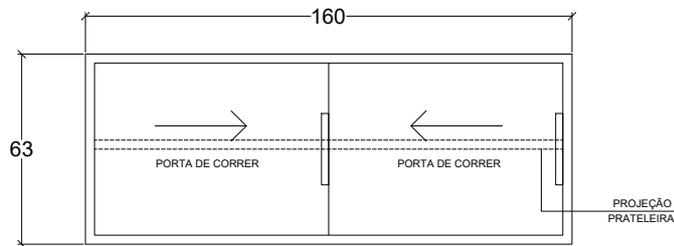

ELEVACÃO ESC 1:25





CORTE ESC 1:25

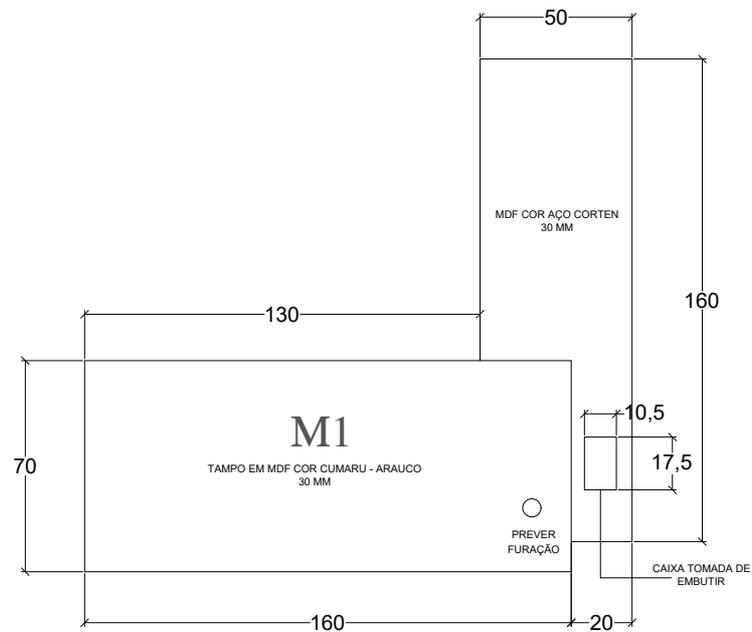

VISTA DE TOPO M1 MESA E APARADOR


ESC 1:25

TÍTULO	PROJETO EXECUTIVO DE MÓBILIÁRIO	ESCALA:	INDICADA	PRANCHA:	07/35
DESCRIÇÃO	MÓVEL M1	DATA:	AGOSTO/2022		

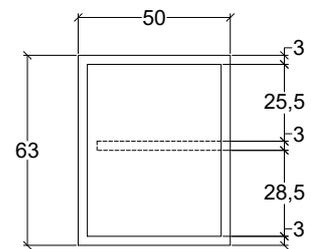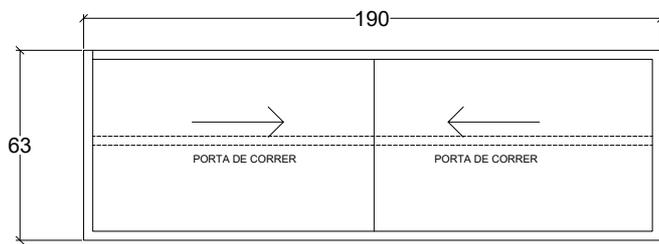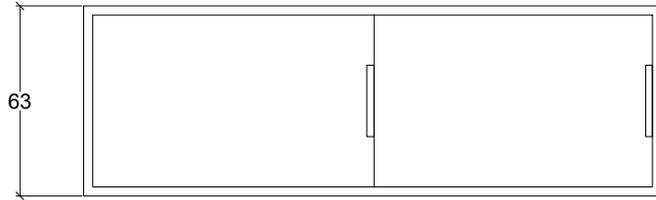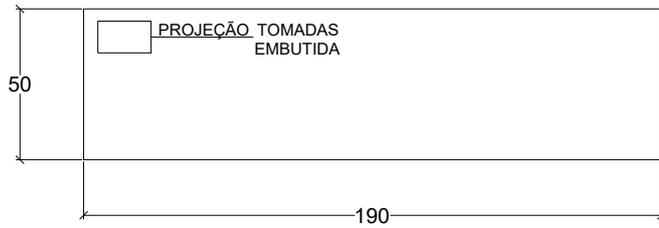

VISTA DE TOPO - ELEVAÇÃO APARADOR

ESC 1:25




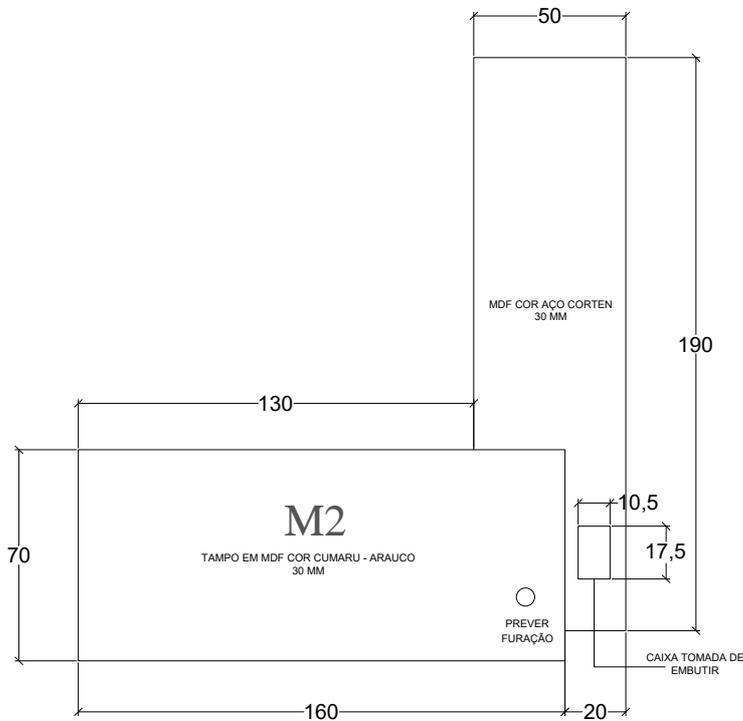


VISTA DE TOPO M2 MESA E APARADOR

ESC 1:25

TÍTULO	PROJETO EXECUTIVO DE MÓBILIÁRIO	ESCALA:	INDICADA	PRANCHA:
DESCRIÇÃO	MÓVEL M2	DATA:	AGOSTO/2022	

08/35

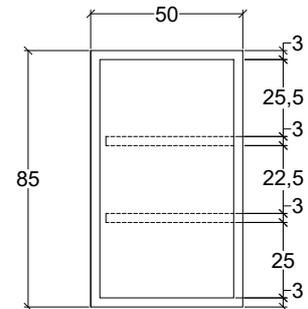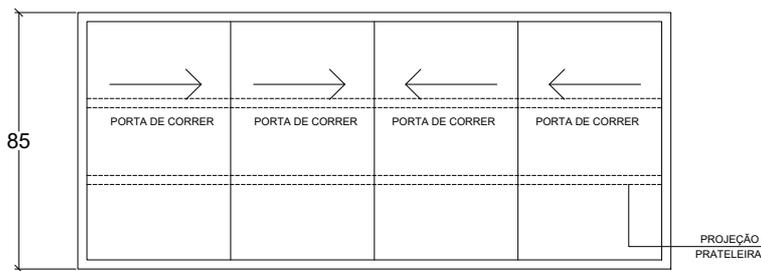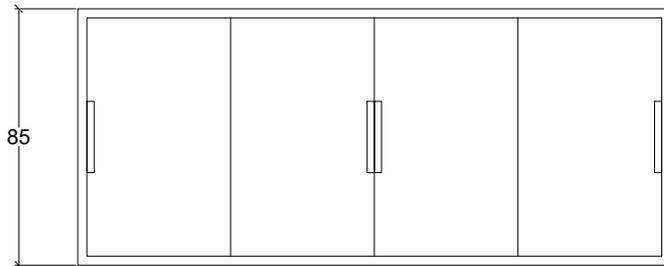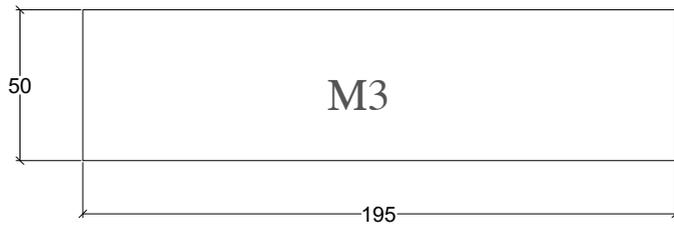


ELEVAÇÃO

ESC 1:25




CORTE

ESC 1:25

TÍTULO	PROJETO EXECUTIVO DE MÓBILIARIO	ESCALA:	INDICADA	PRANCHA:	09/35
DESCRIÇÃO	MÓVEL M3	DATA:	AGOSTO/2022		

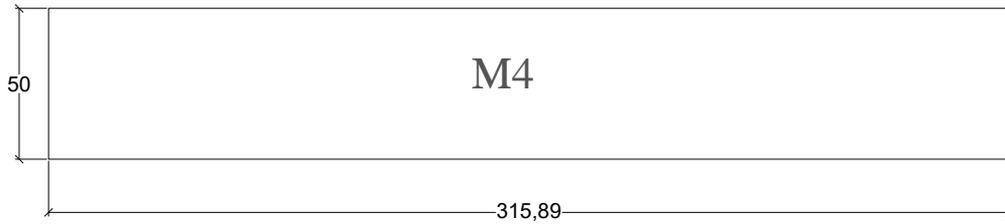


VISTA DE TOPO
ESC 1:25

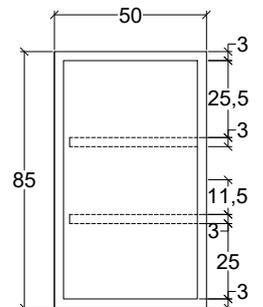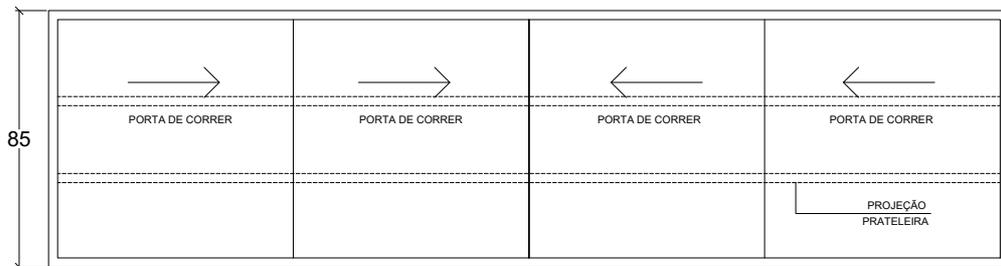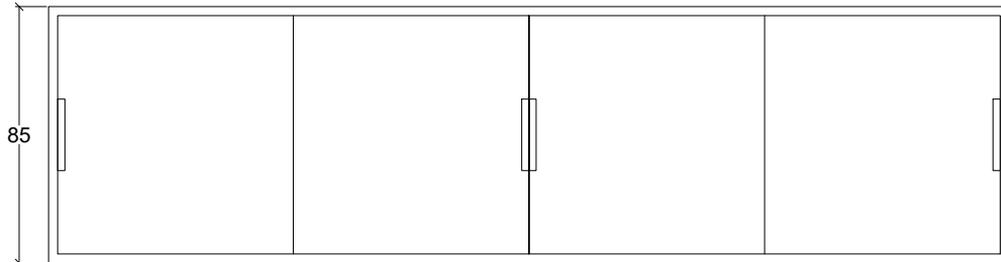


ELEVAÇÃO
ESC 1:25

CORTE
ESC 1:25

TÍTULO	PROJETO EXECUTIVO DE MÓBILIARIO	ESCALA:	INDICADA	PRANCHA:	10/35
DESCRIÇÃO	MÓVEL M4	DATA:	AGOSTO/2022		

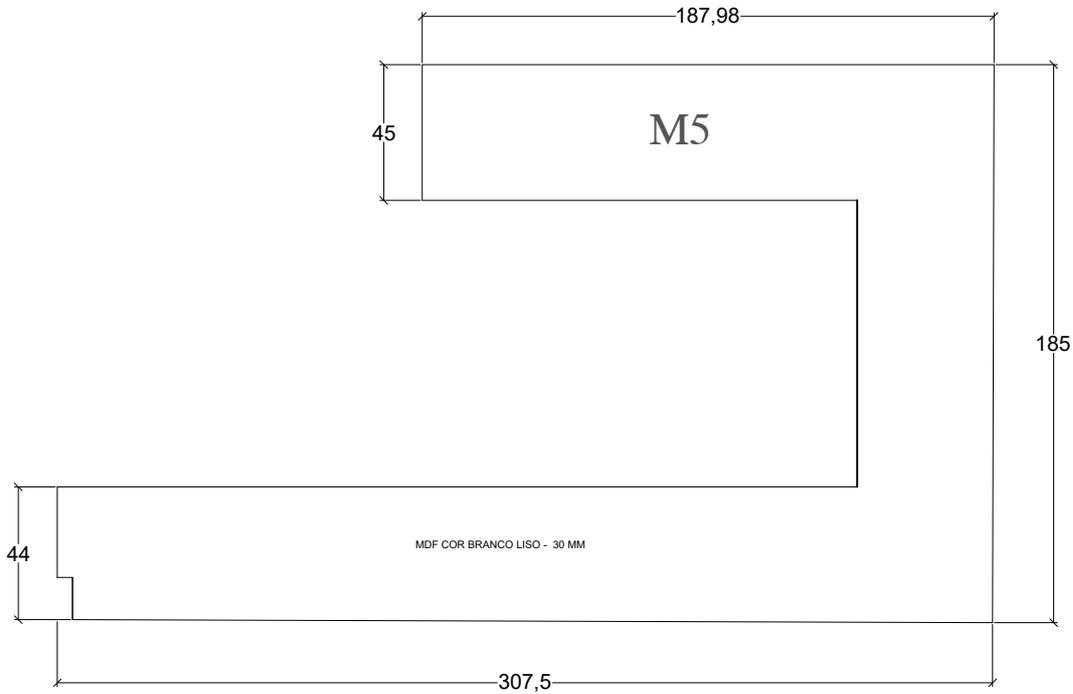



TOPO M5
ESC 1:25

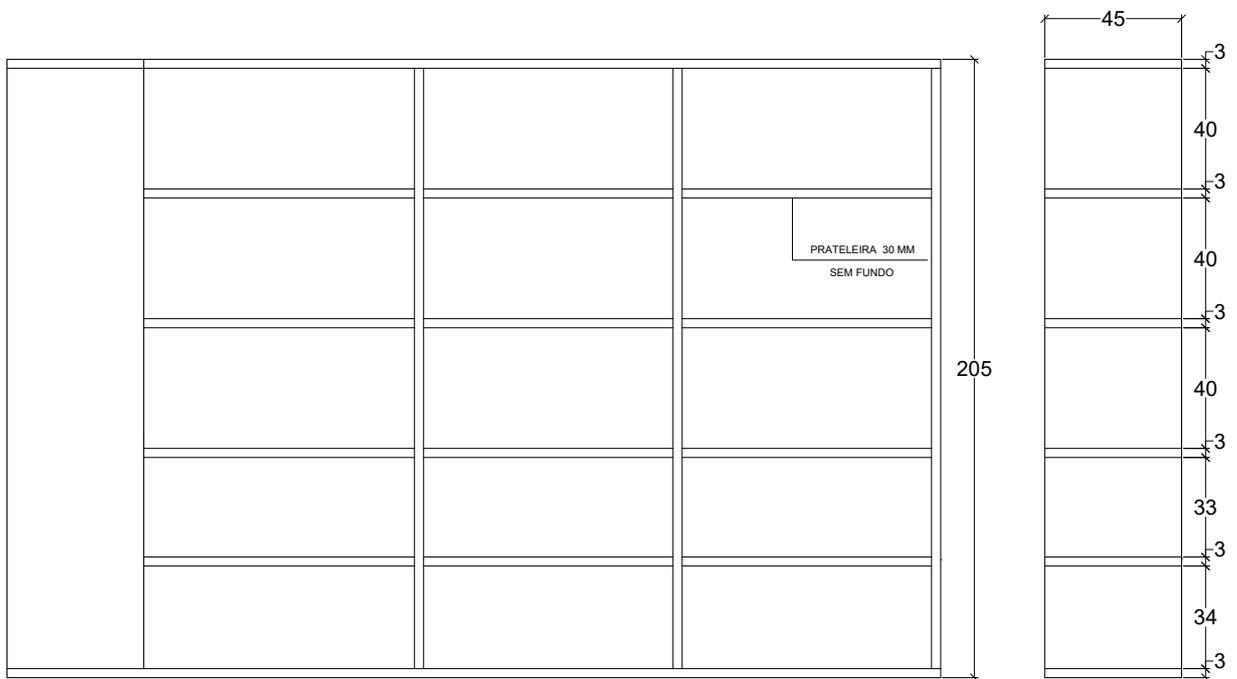

ELEVAÇÃO
ESC 1:25





CORTE
ESC 1:25

TÍTULO	PROJETO EXECUTIVO DE MÓBILIARIO	ESCALA:	INDICADA	PRANCHA:	11/35
DESCRIÇÃO	MÓVEL M5	DATA:	AGOSTO/2022		

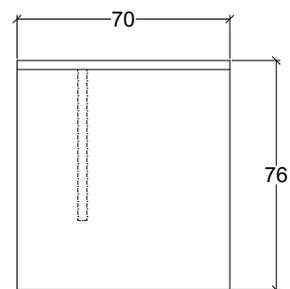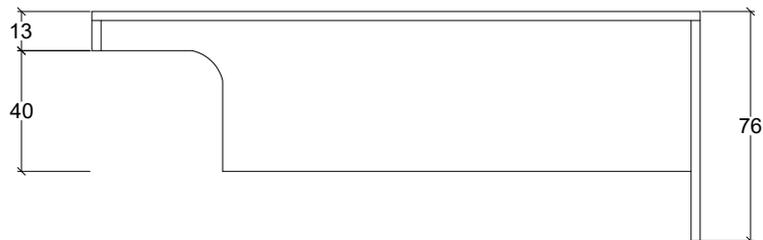




ELEVAÇÃO
ESC 1:25

CORTE
ESC 1:25

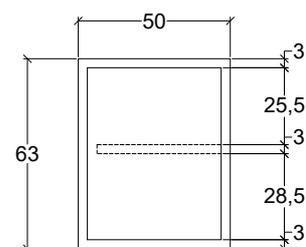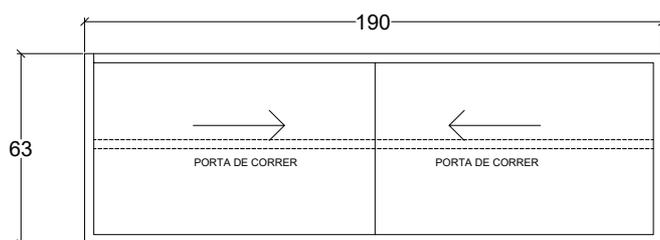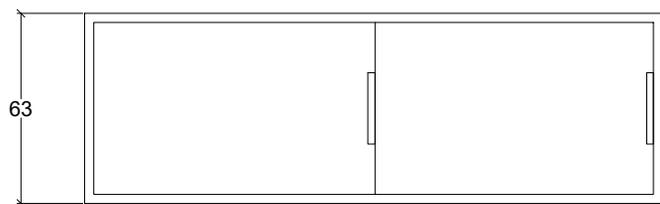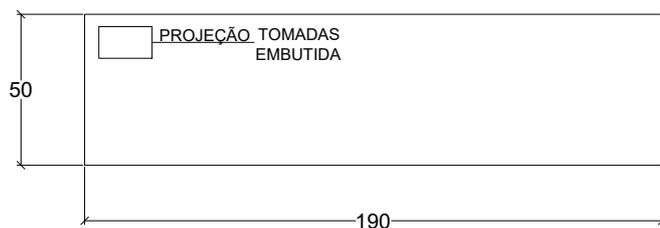


MÓVEL M6
ESC 1:25

TÍTULO	PROJETO EXECUTIVO DE MÓBILIÁRIO	ESCALA:	INDICADA	PRANCHA:	12/35
DESCRIÇÃO	MÓVEL M6	DATA:	AGOSTO/2022		

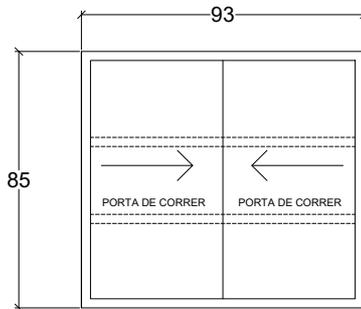
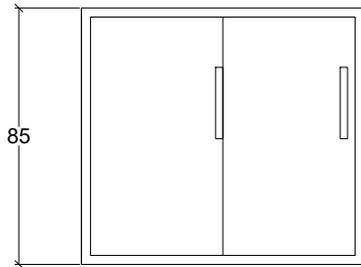
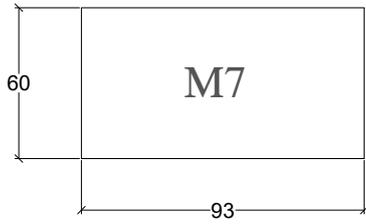


ELEVAÇÃO
ESC 1:25

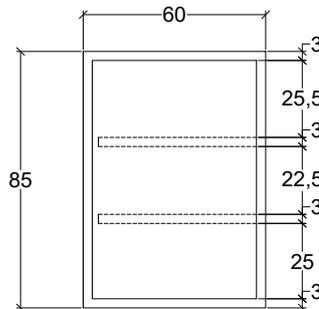

CORTE
ESC 1:25

TÍTULO	PROJETO EXECUTIVO DE MÓBILIARIO	ESCALA:	INDICADA	PRANCHA:
DESCRIÇÃO	MÓVEL M7 - SUPORTE COPIADORA	DATA:	AGOSTO/2022	13/35

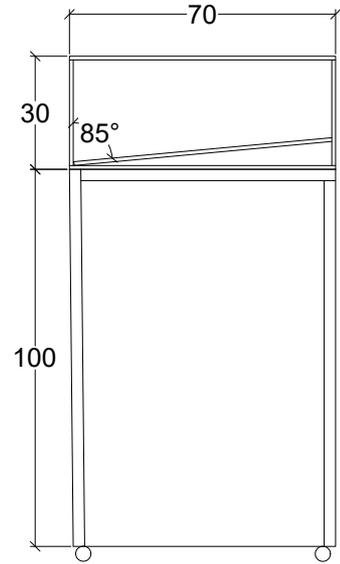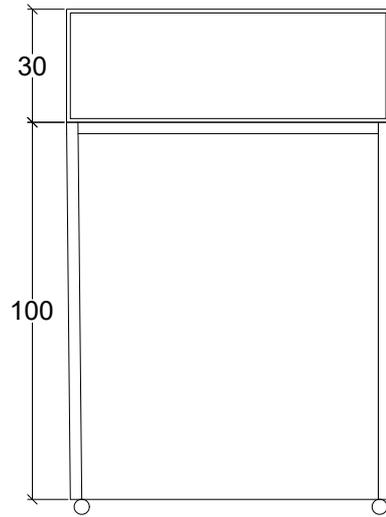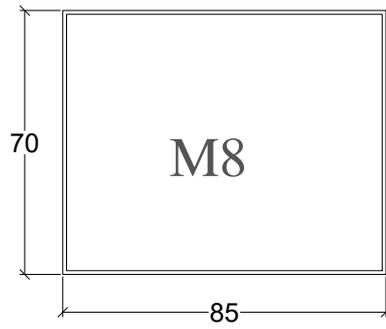




ELEVAÇÃO
ESC 1:25

CORTE
ESC 1:25



PERSPECTIVA DA REDOMA MÓVEL

TÍTULO	PROJETO EXECUTIVO DE MÓBILIARIO	ESCALA:	INDICADA	PRANCHA:
DESCRIÇÃO	MÓVEL M8	DATA:	AGOSTO/2022	

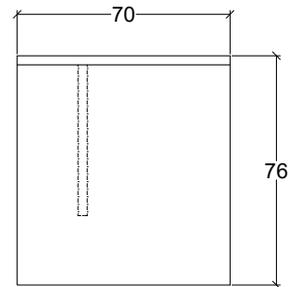
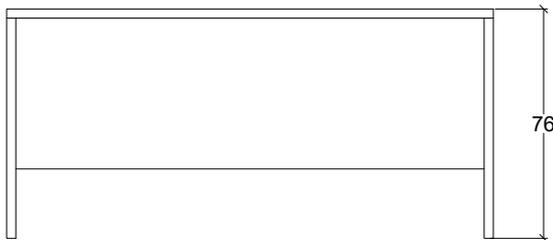
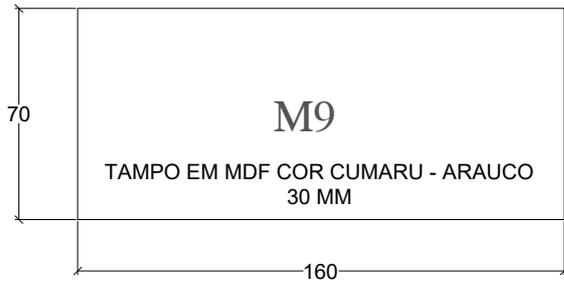


VISTAS M9

ESC 1:25

CORTE

ESC 1:25

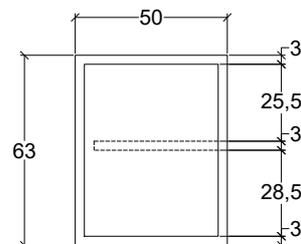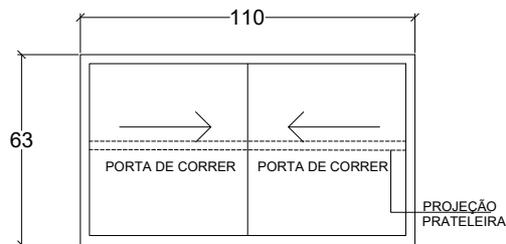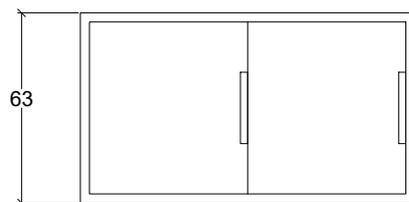




ELEVAÇÃO

ESC 1:25

CORTE



ESC 1:25

TÍTULO	PROJETO EXECUTIVO DE MÓBILIARIO	ESCALA:	INDICADA	PRANCHA:
DESCRIÇÃO	MÓVEL M9 E M10	DATA:	AGOSTO/2022	
				15/35

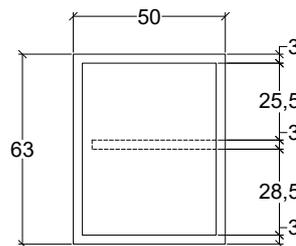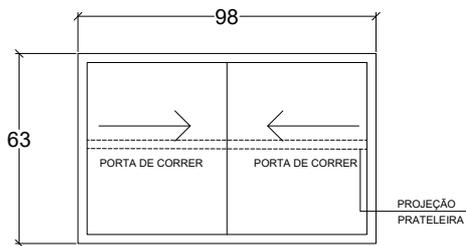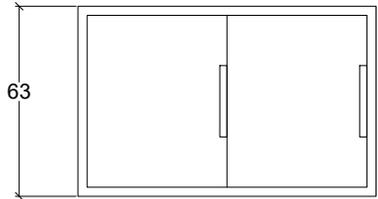


ELEVAÇÃO APARADOR
ESC 1:25

CORTE
ESC 1:25

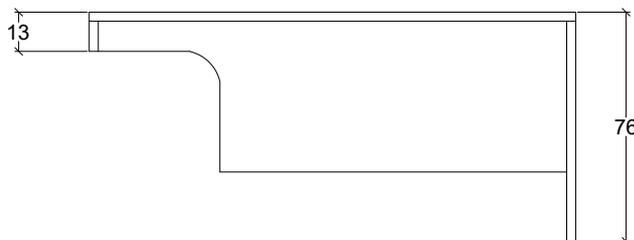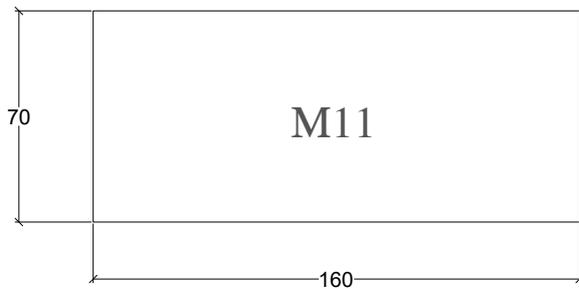

TOPO E ELEVAÇÃO MESA
ESC 1:25

TÍTULO	PROJETO EXECUTIVO DE MÓBILIARIO	ESCALA:	INDICADA	PRANCHA:
DESCRIÇÃO	MÓVEL M11	DATA:	AGOSTO/2022	
				16/35

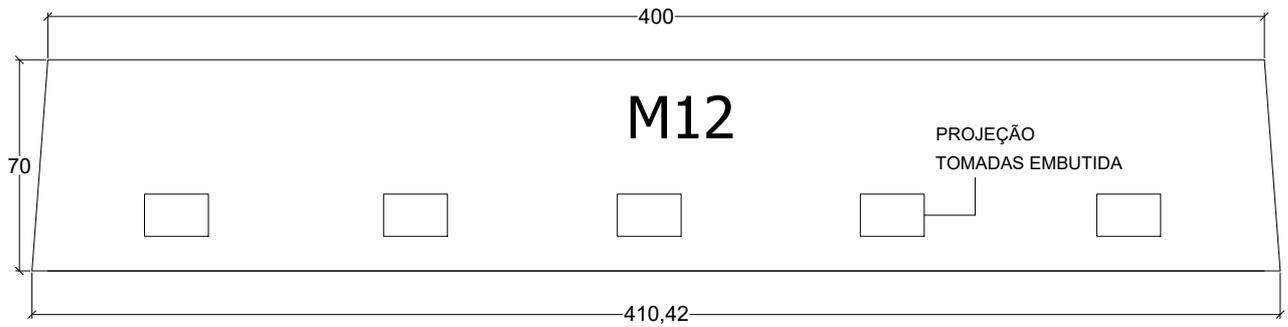




VISTA DE TOPO - ELEVACÃO

ESC 1:25

CORTE

ESC 1:25

TÍTULO	PROJETO EXECUTIVO DE MÓBILIARIO	ESCALA:	INDICADA	PRANCHA:	17/35
DESCRIÇÃO	MÓVEL M12	DATA:	AGOSTO/2022		

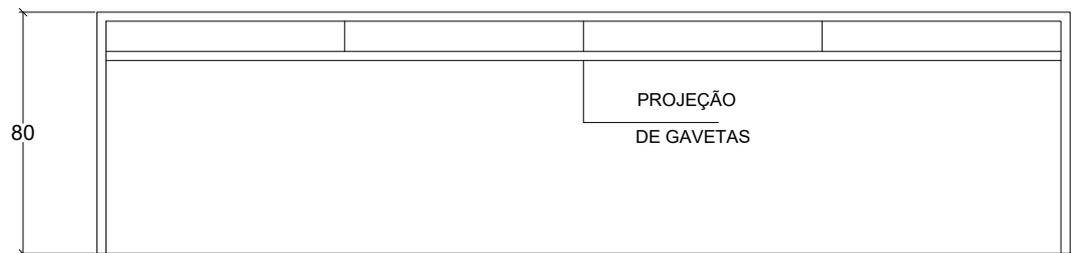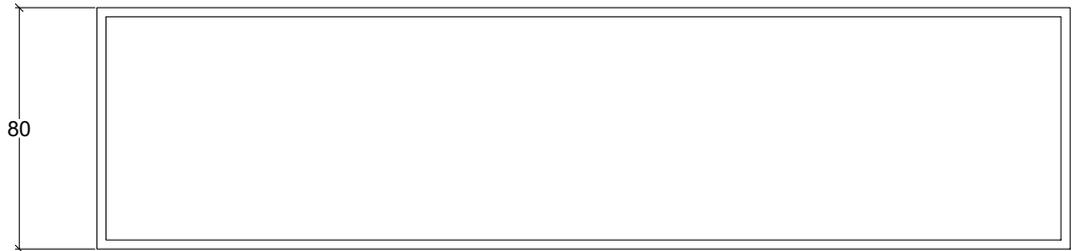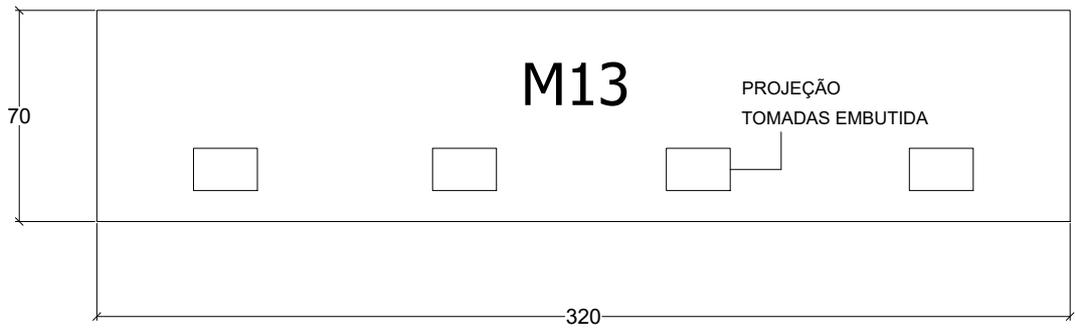

VISTA DE TOPO - ELEVAÇÃO

ESC 1:25


CORTE

ESC 1:25



PERSPECTIVA - GAVETA

TÍTULO	PROJETO EXECUTIVO DE MÓBILIARIO	ESCALA:	INDICADA	PRANCHA:
DESCRIÇÃO	MÓVEL M13	DATA:	AGOSTO/2022	18/35

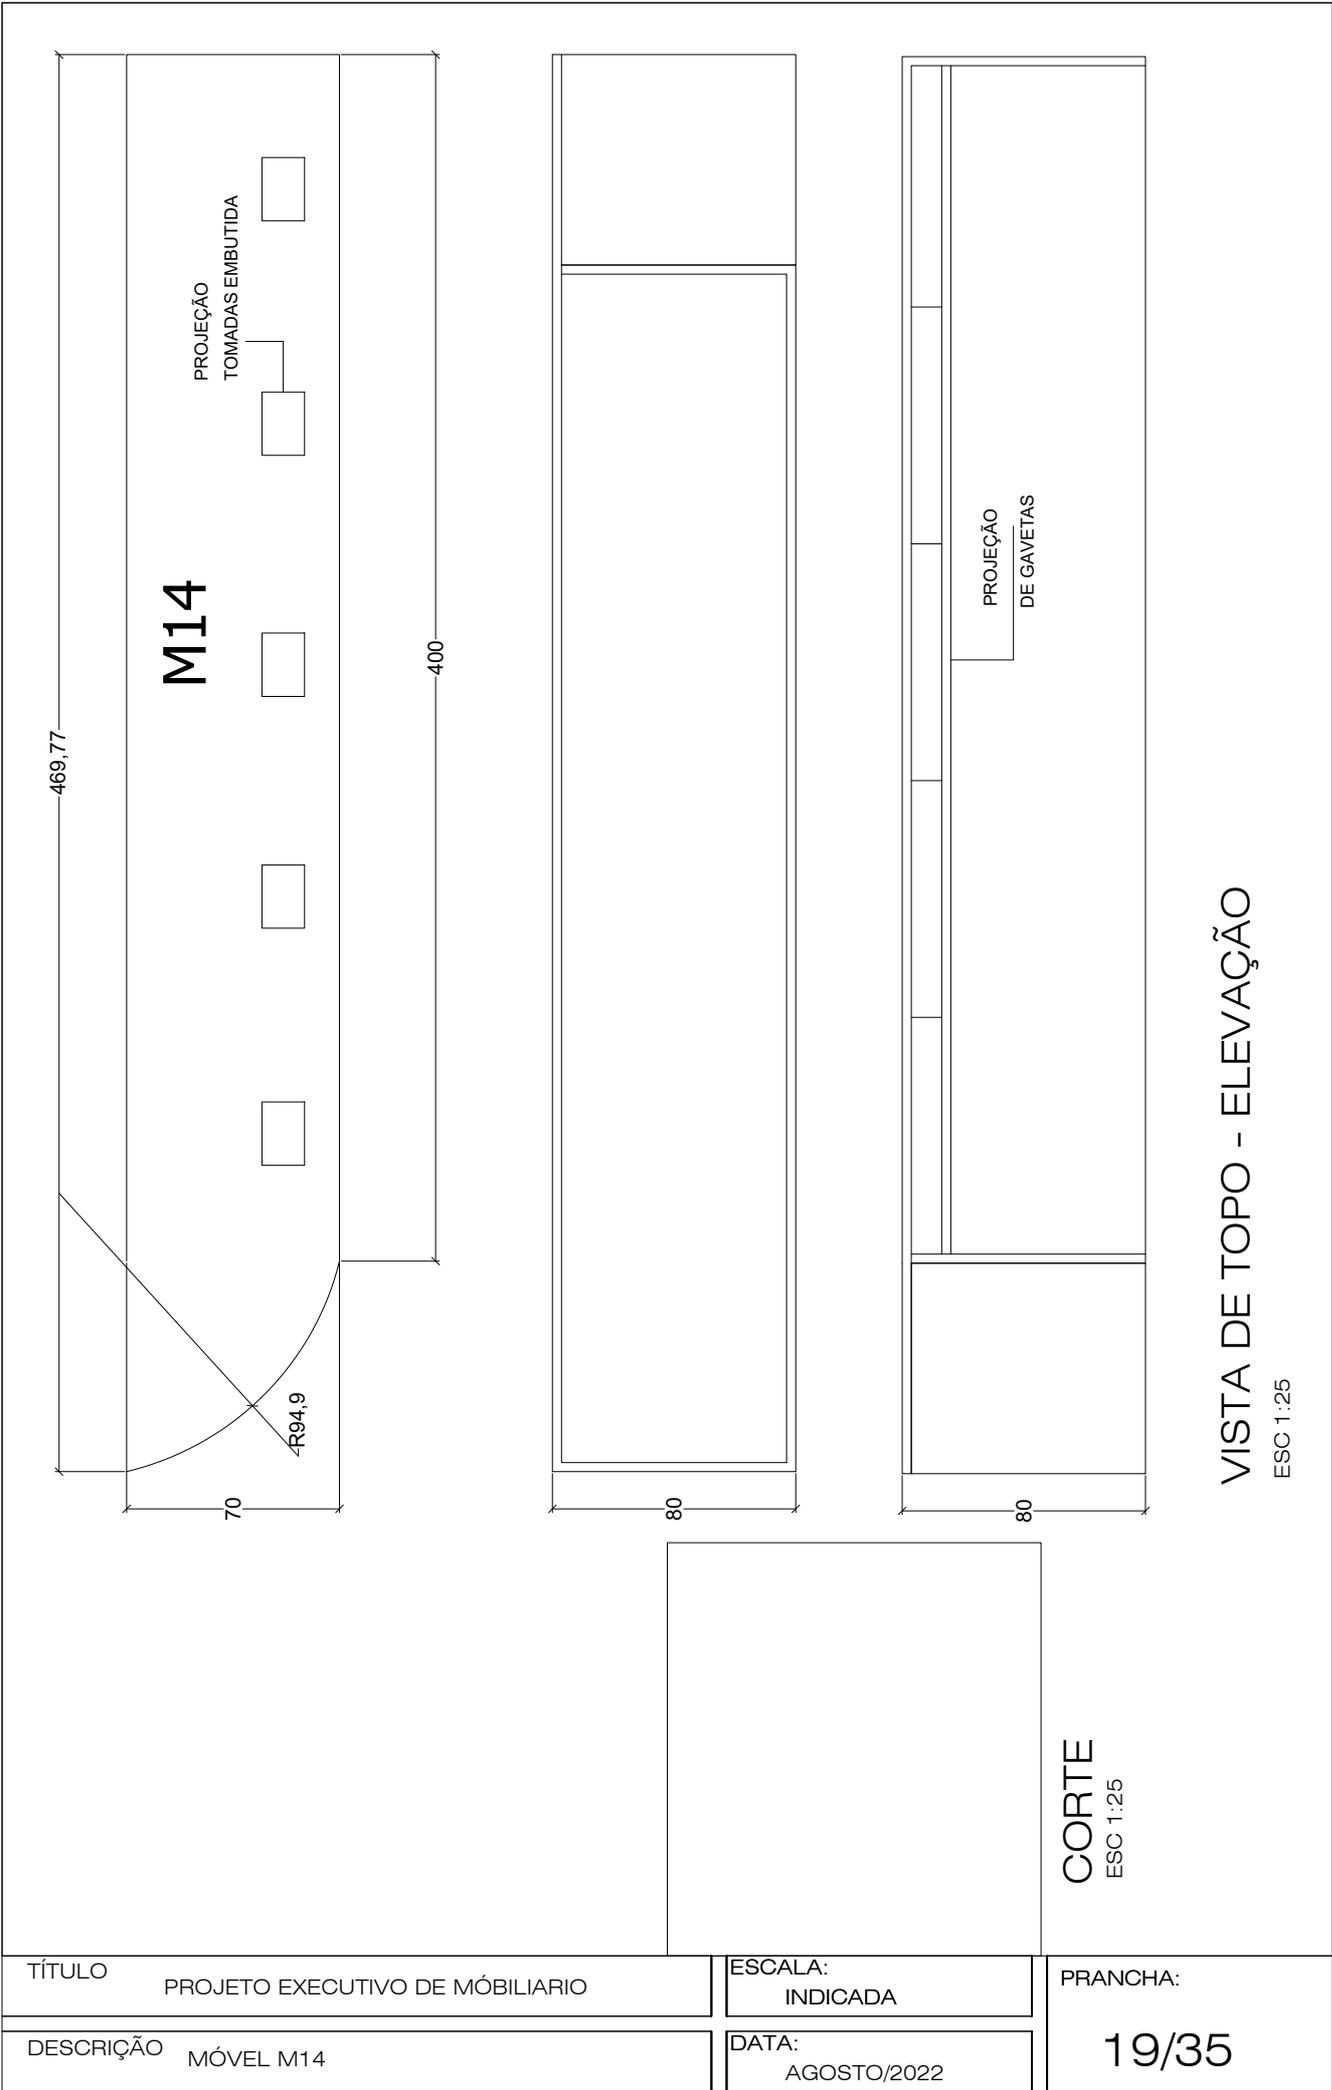

VISTA DE TOPO - ELEVACÃO

ESC 1:25

CORTE
ESC 1:25

TÍTULO PROJETO EXECUTIVO DE MÓBILIARIO





ESCALA: INDICADA

PRANCHA:

DESCRIÇÃO MÓVEL M14

DATA: AGOSTO/2022

19/35

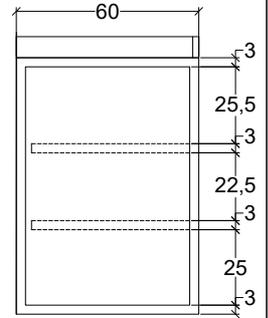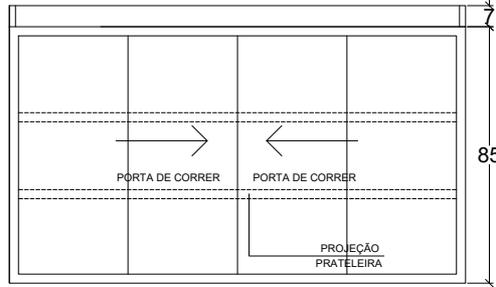
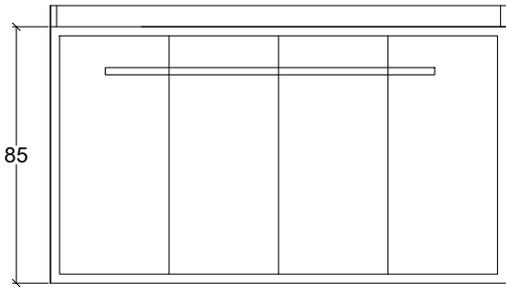
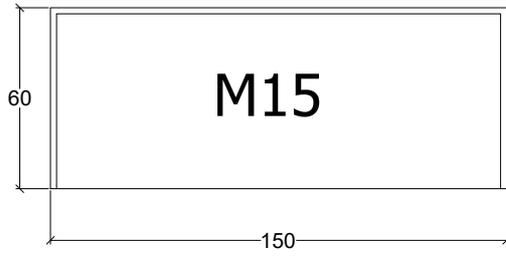


VISTA DE TOPO - ELEVACÃO

ESC 1:25

CORTE

ESC 1:25

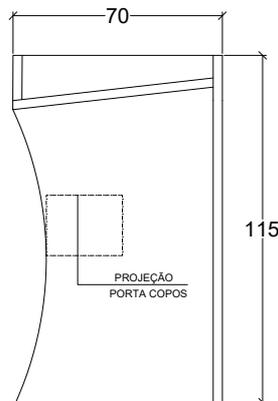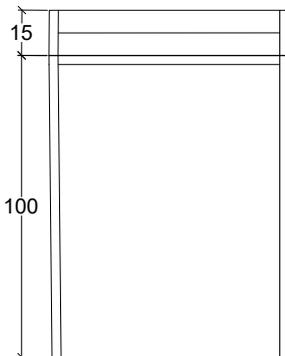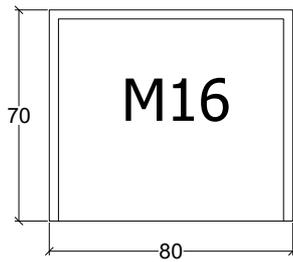

ELEVACÃO

ESC 1:25

CORTE

ESC 1:25

TÍTULO PROJETO EXECUTIVO DE MÓBILIARIO



ESCALA: INDICADA

PRANCHA:


DESCRIÇÃO MÓVEL M15 E M16

DATA: AGOSTO/2022


20/35

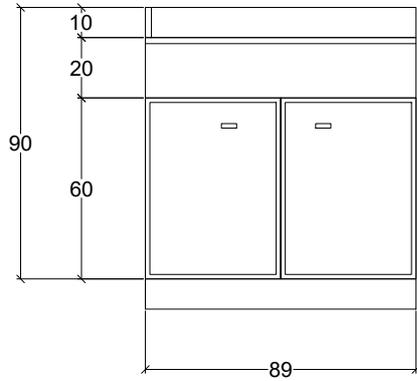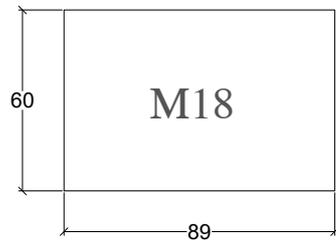

PERSPECTIVA


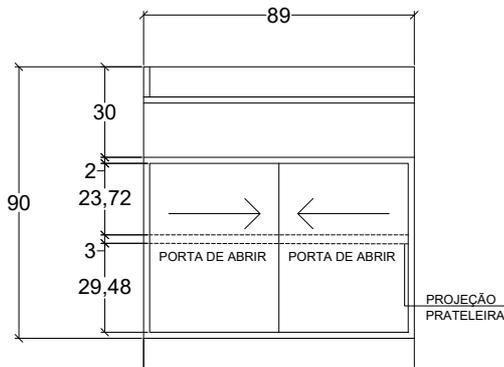


ELEVAÇÃO
ESC 1:25

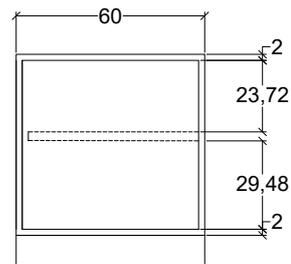

CORTE
ESC 1:25



M17

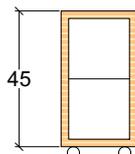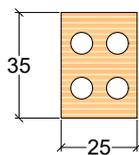

VISTA DE TOPO - ELEVAÇÃO

ESC 1:25



TÍTULO	PROJETO EXECUTIVO DE MÓBILIÁRIO	ESCALA:	INDICADA	PRANCHA:	21/35
DESCRIÇÃO	MÓVEL M17 E M18	DATA:	AGOSTO/2022		

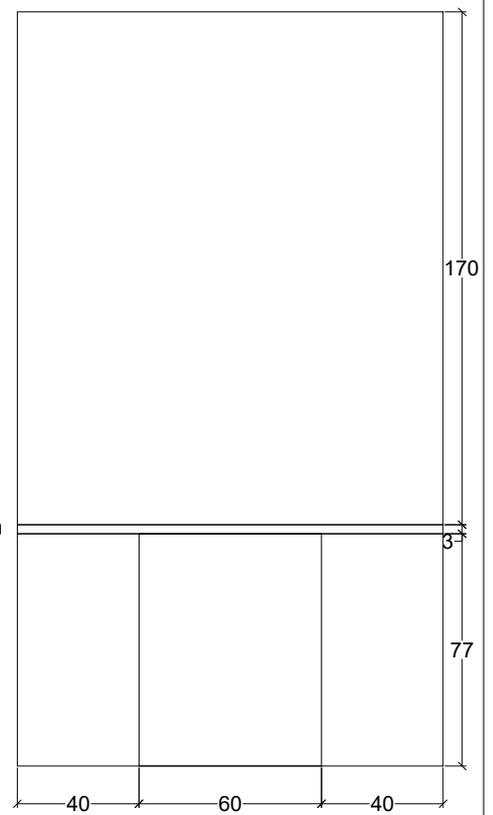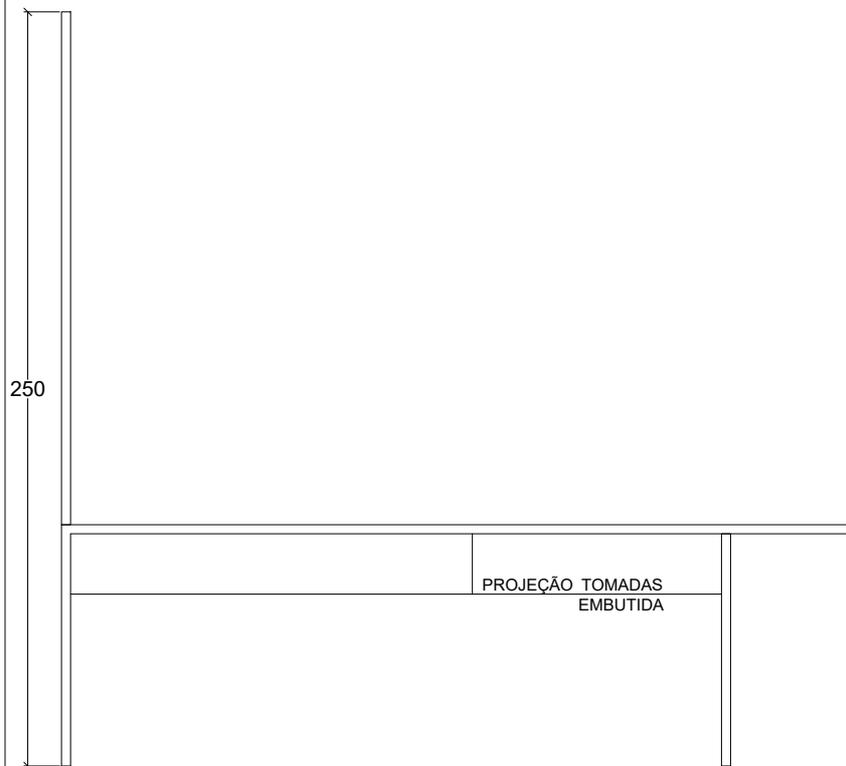


ELEVAÇÃO LATERAL
ESC 1:25

ELEVAÇÃO FRONTAL
ESC 1:25



TÍTULO	PROJETO EXECUTIVO DE MÓBILIÁRIO	ESCALA:	INDICADA	PRANCHA:
DESCRIÇÃO	MÓVEL M19	DATA:	AGOSTO/2022	
				22/35

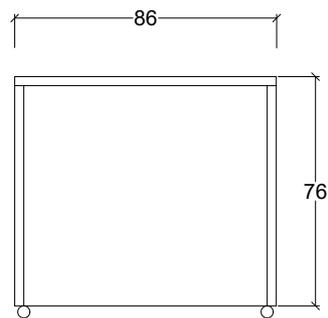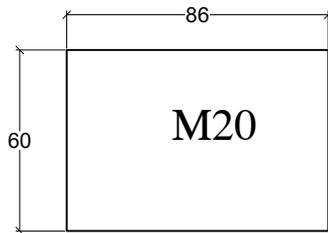

ELEVAÇÃO
ESC 1:25

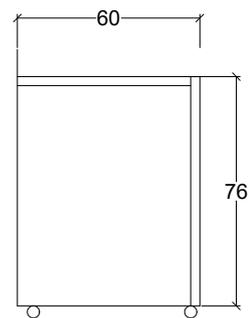


CORTE
ESC 1:25

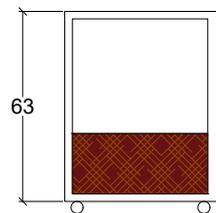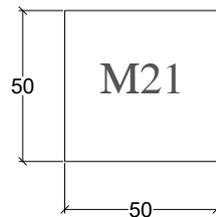


ELEVAÇÃO M21
ESC 1:25


TÍTULO	PROJETO EXECUTIVO DE MÓBILIARIO	ESCALA:	INDICADA	PRANCHA:
DESCRIÇÃO	MÓVEL M20 E M21	DATA:	AGOSTO/2022	23/35

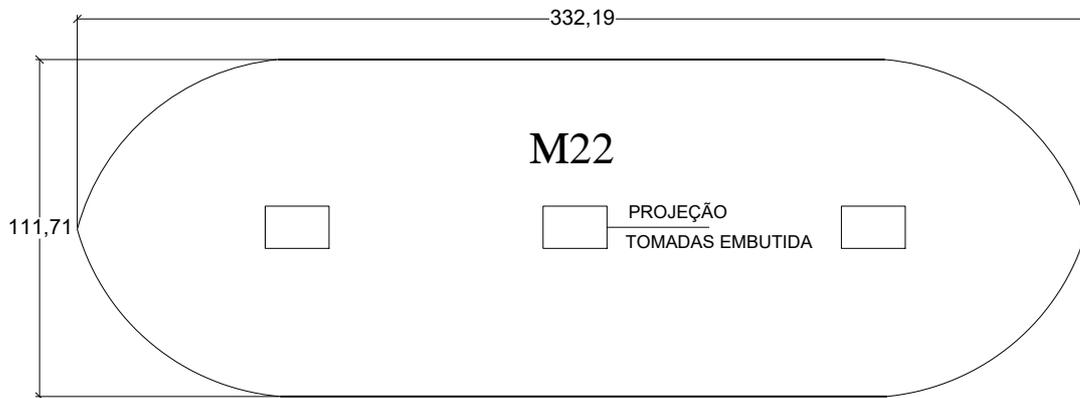

TOPO M22

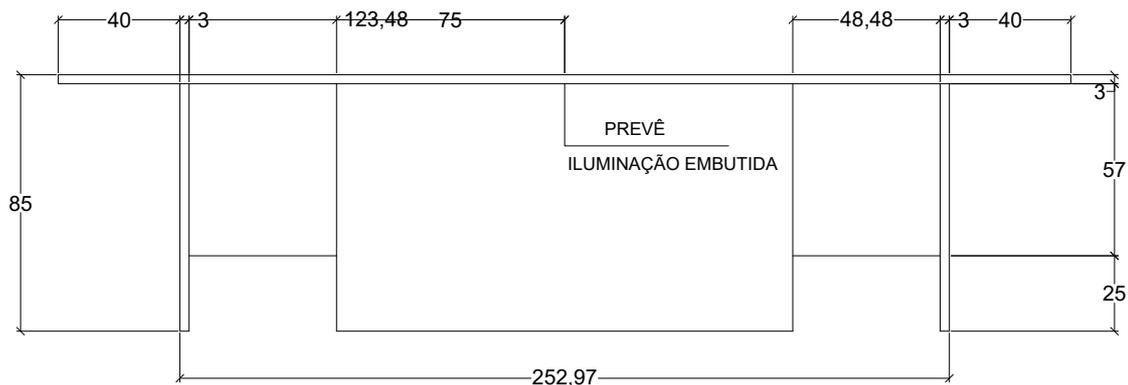




ELEVAÇÃO
ESC 1:25

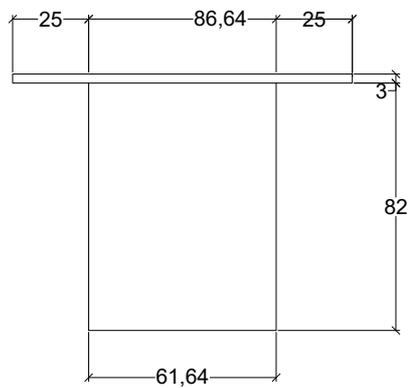

CORTE
ESC 1:25





TÍTULO	PROJETO EXECUTIVO DE MÓBILIARIO	ESCALA:	INDICADA	PRANCHA:	24/35
DESCRIÇÃO	MÓVEL M22	DATA:	AGOSTO/2022		

M23

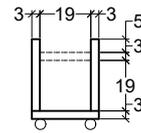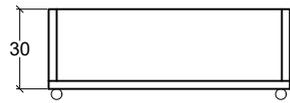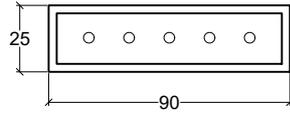

ELEVAÇÃO PORTA BANDEIRA
ESC 1:25



CORTE
ESC 1:25

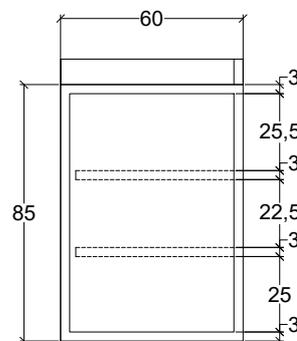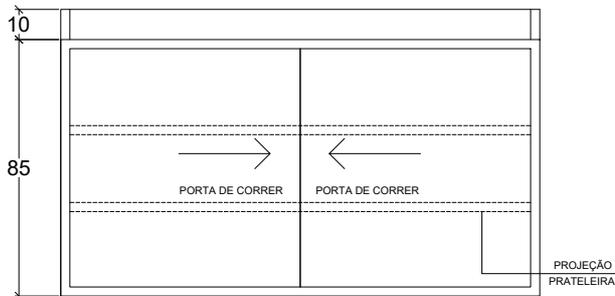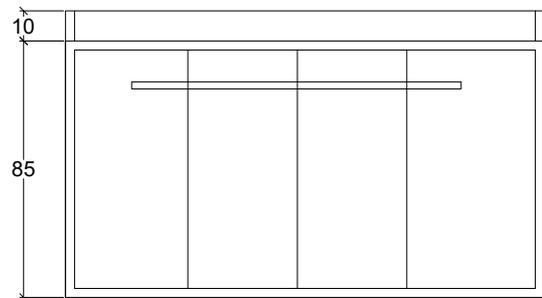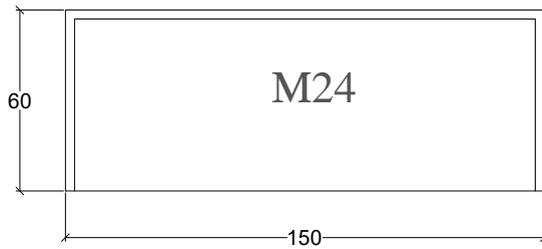

ELEVAÇÃO
ESC 1:25

CORTE
ESC 1:25

TÍTULO	PROJETO EXECUTIVO DE MÓBILIARIO	ESCALA:	INDICADA	PRANCHA:	25/35
DESCRIÇÃO	MÓVEL M23 E M24	DATA:	AGOSTO/2022		

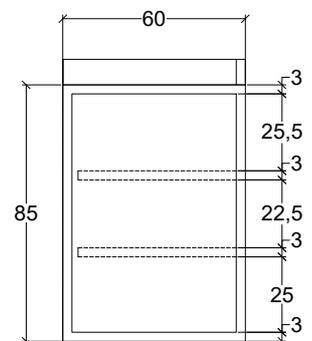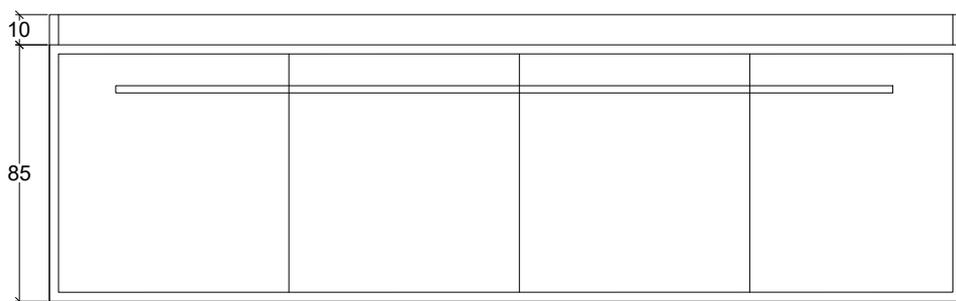


ELEVAÇÃO
ESC 1:25

CORTE
ESC 1:25


TÍTULO	PROJETO EXECUTIVO DE MÓBILIARIO	ESCALA:	INDICADA	PRANCHA:
DESCRIÇÃO	MÓVEL M25	DATA:	AGOSTO/2022	
				26/35



ELEVAÇÃO MURAL - RECEPÇÃO

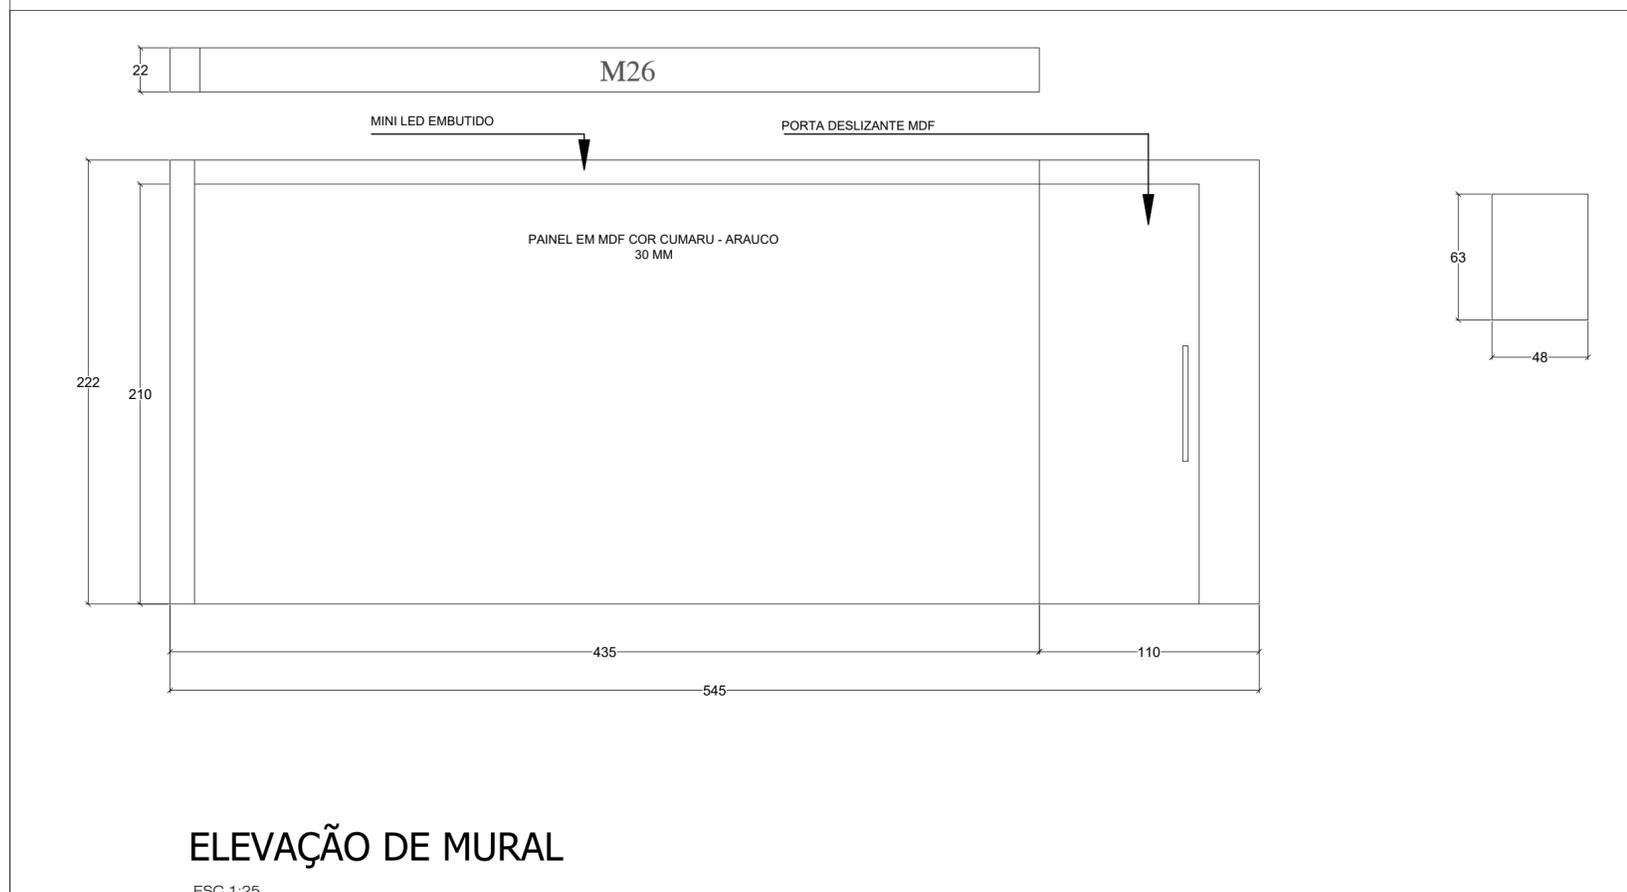


TÍTULO	PROJETO EXECUTIVO DE MÓBILIARIO	ESCALA:	INDICADA	PRANCHA:	
DESCRIÇÃO	MÓVEL M26	DATA:	AGOSTO/2022		27/35

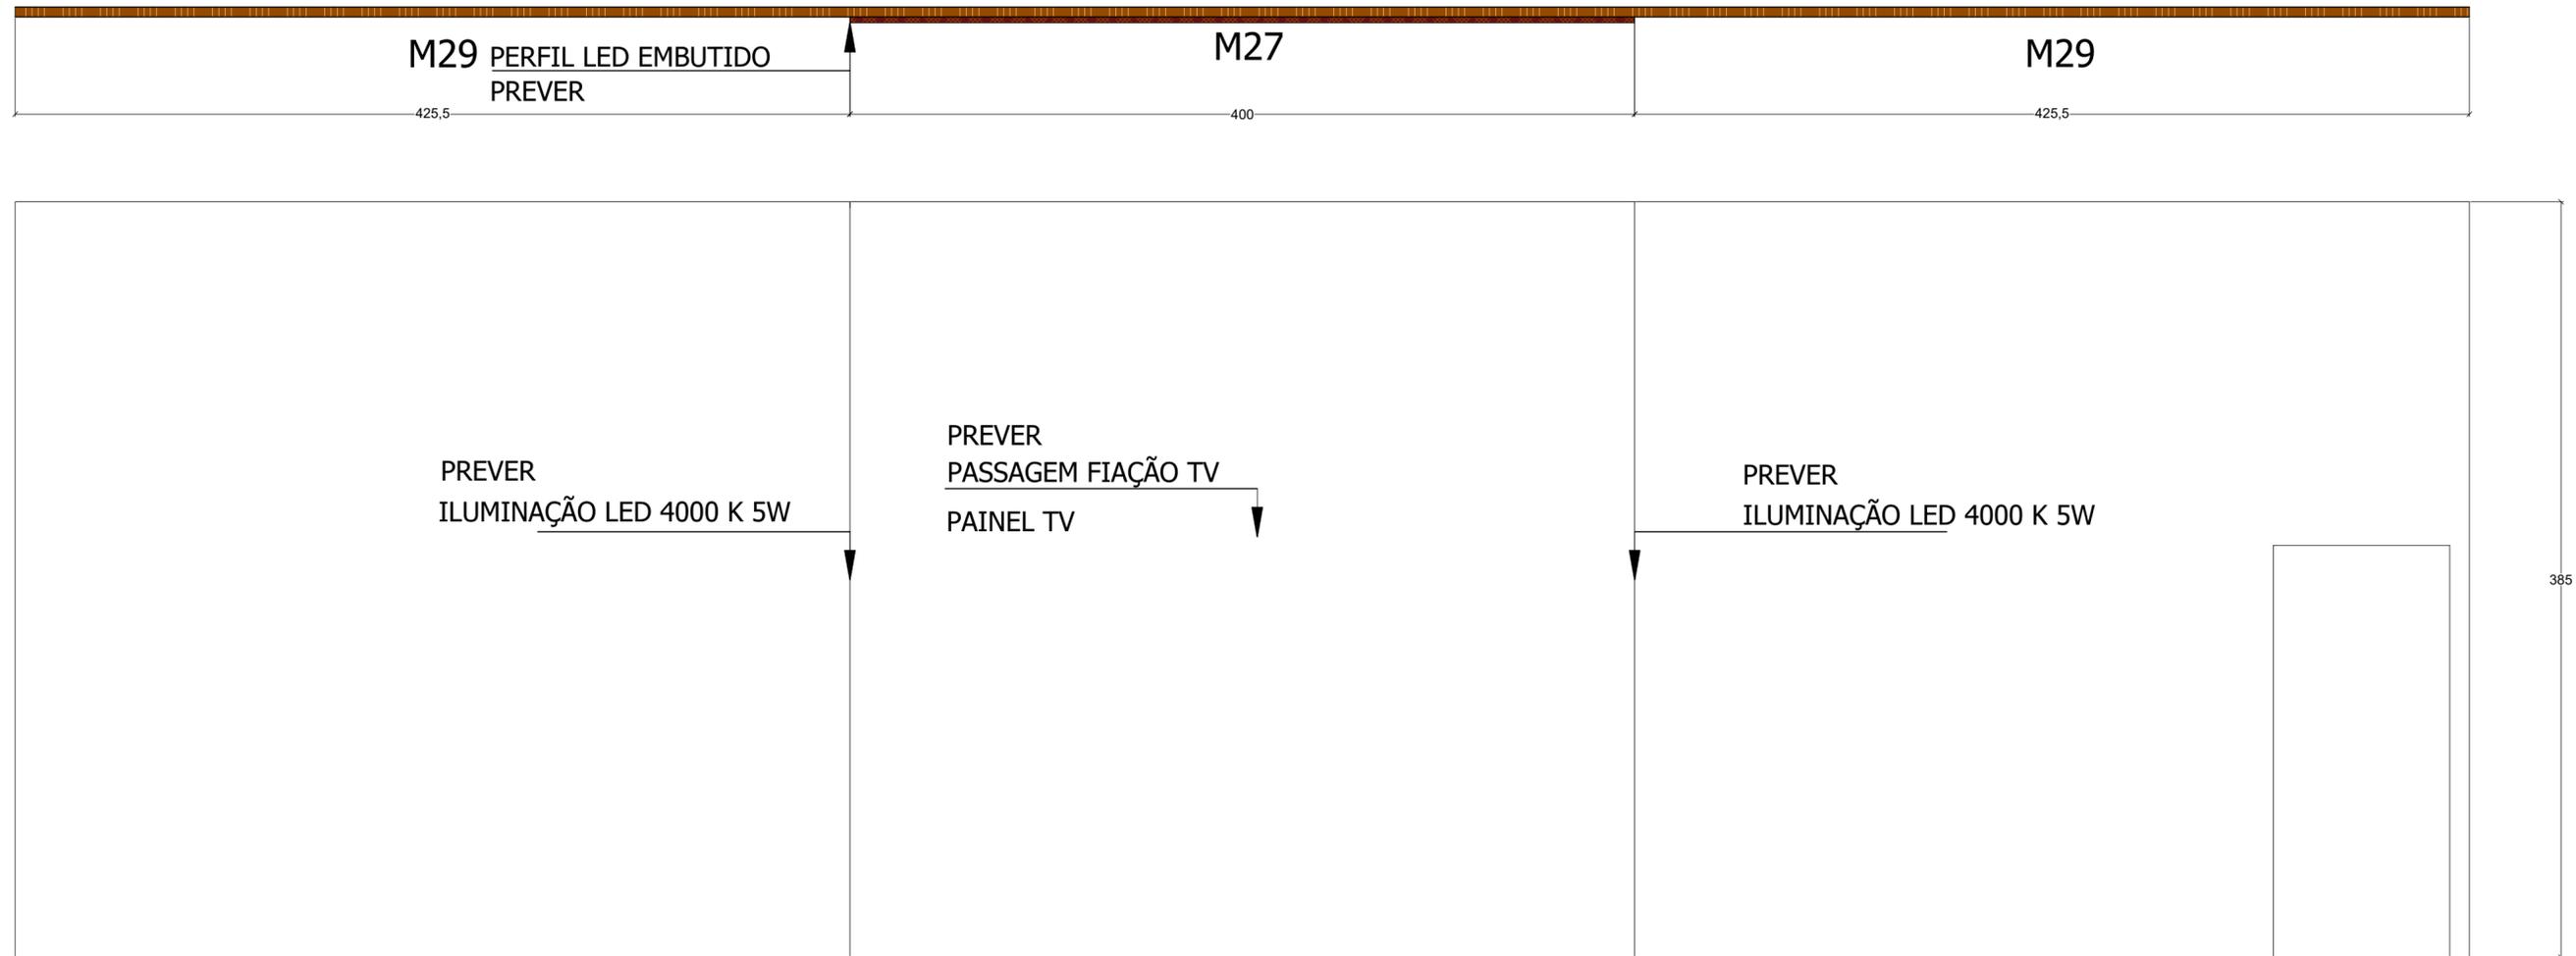

ELEVAÇÃO
ESC 1:25

TÍTULO	PROJETO EXECUTIVO DE MÓBILIARIO	ESCALA:	INDICADA	PRANCHA:
DESCRIÇÃO	MÓVEL M27 M29	DATA:	AGOSTO/2022	28/35


M28

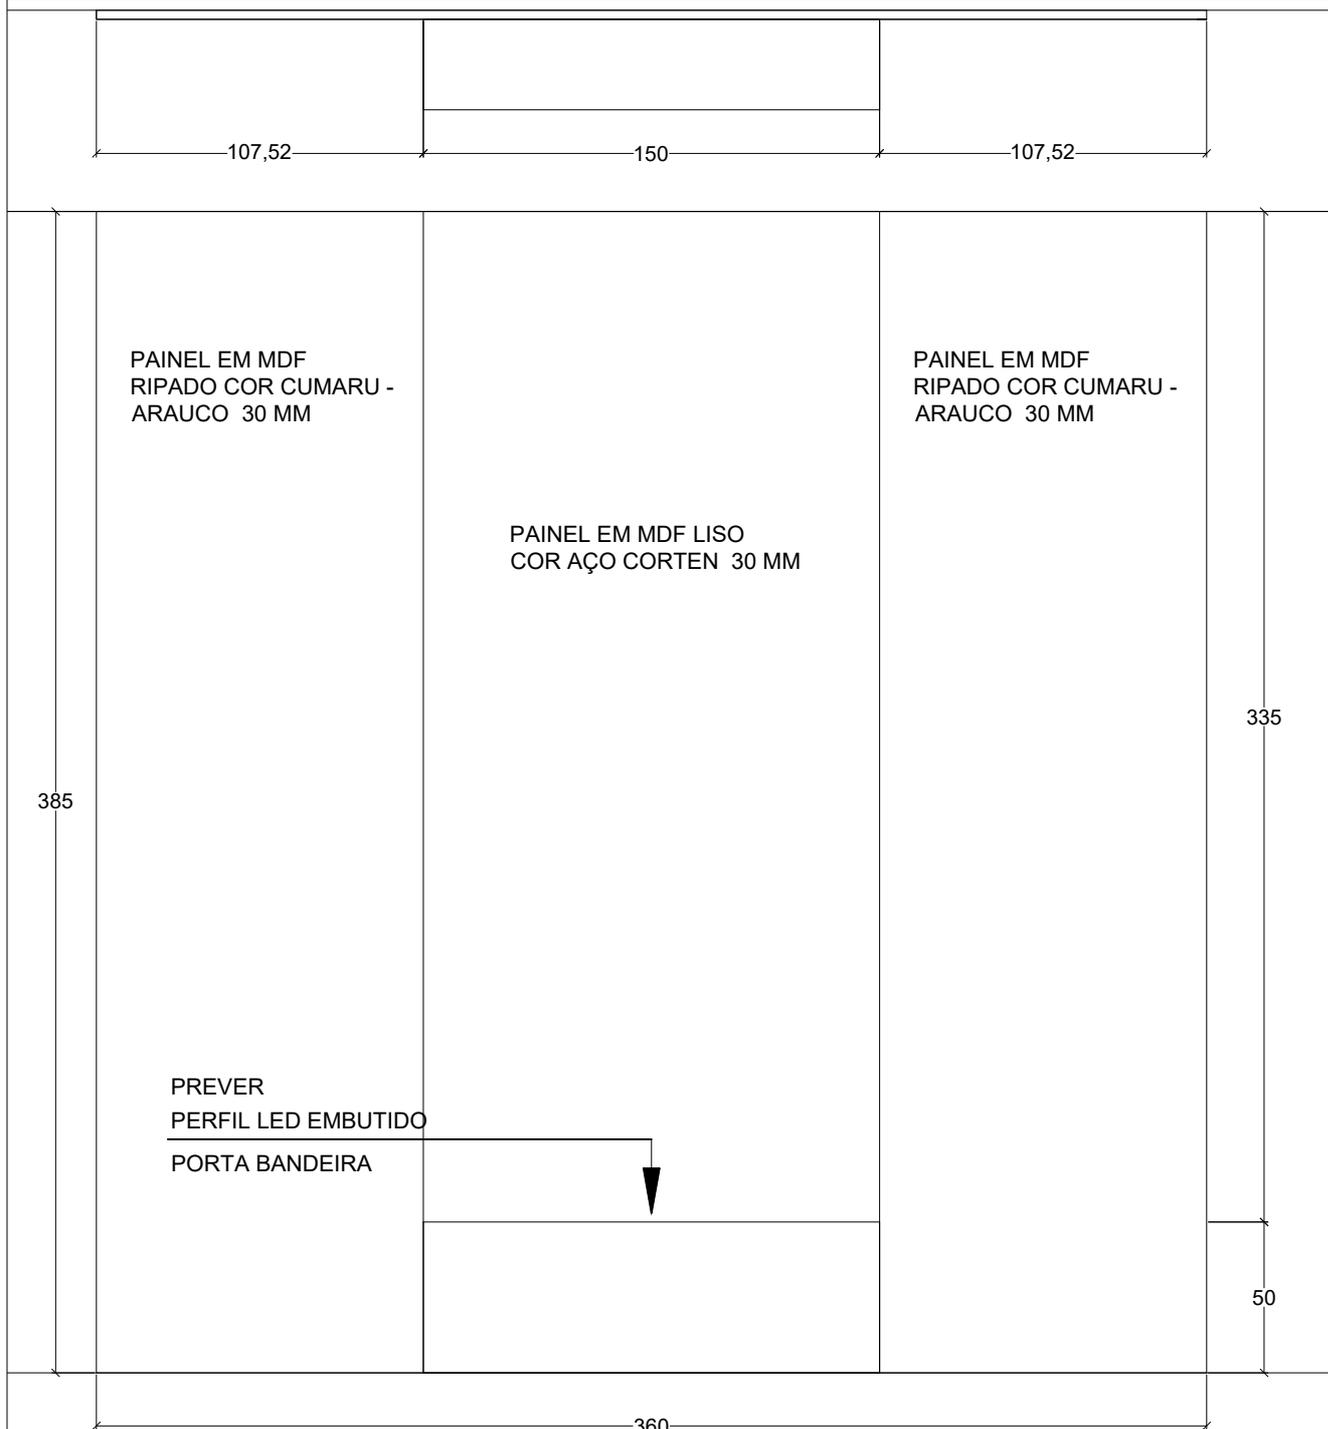



ELEVAÇÃO

ESC 1:25


TÍTULO	PROJETO EXECUTIVO DE MÓBILIARIO	ESCALA:	INDICADA	PRANCHA:
DESCRIÇÃO	MÓVEL M28	DATA:	AGOSTO/2022	29/35

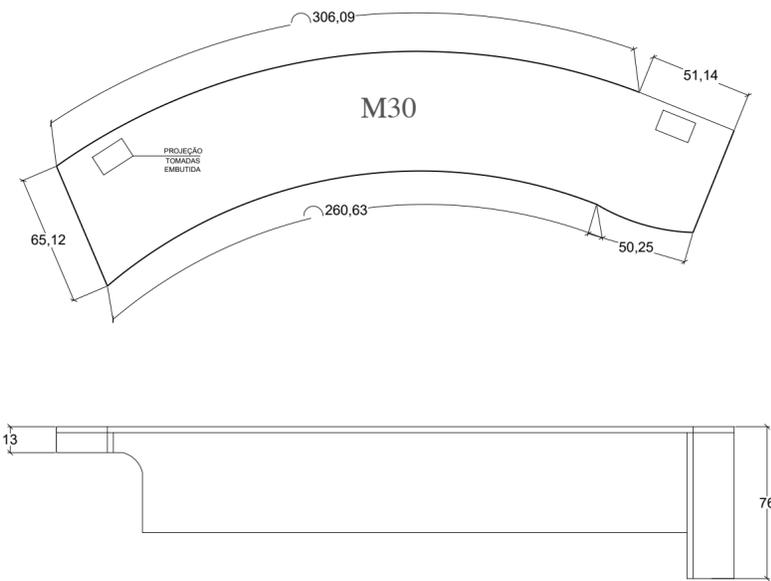

ELEVAÇÃO
ESC 1:25

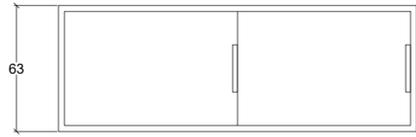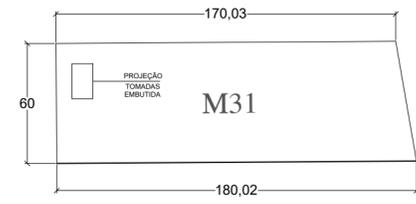

ELEVAÇÃO
ESC 1:25

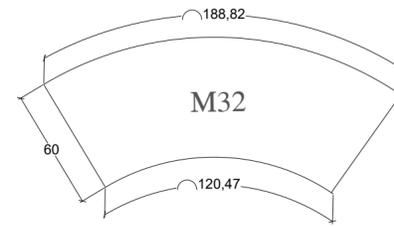


ELEVAÇÃO
ESC 1:25



PERSPECTIVA

TÍTULO	PROJETO EXECUTIVO DE MÓBILIÁRIO	ESCALA:	INDICADA	PRANCHA:	
DESCRIÇÃO	MÓVEL M30 M31 M32	DATA:	AGOSTO/2022		30/35

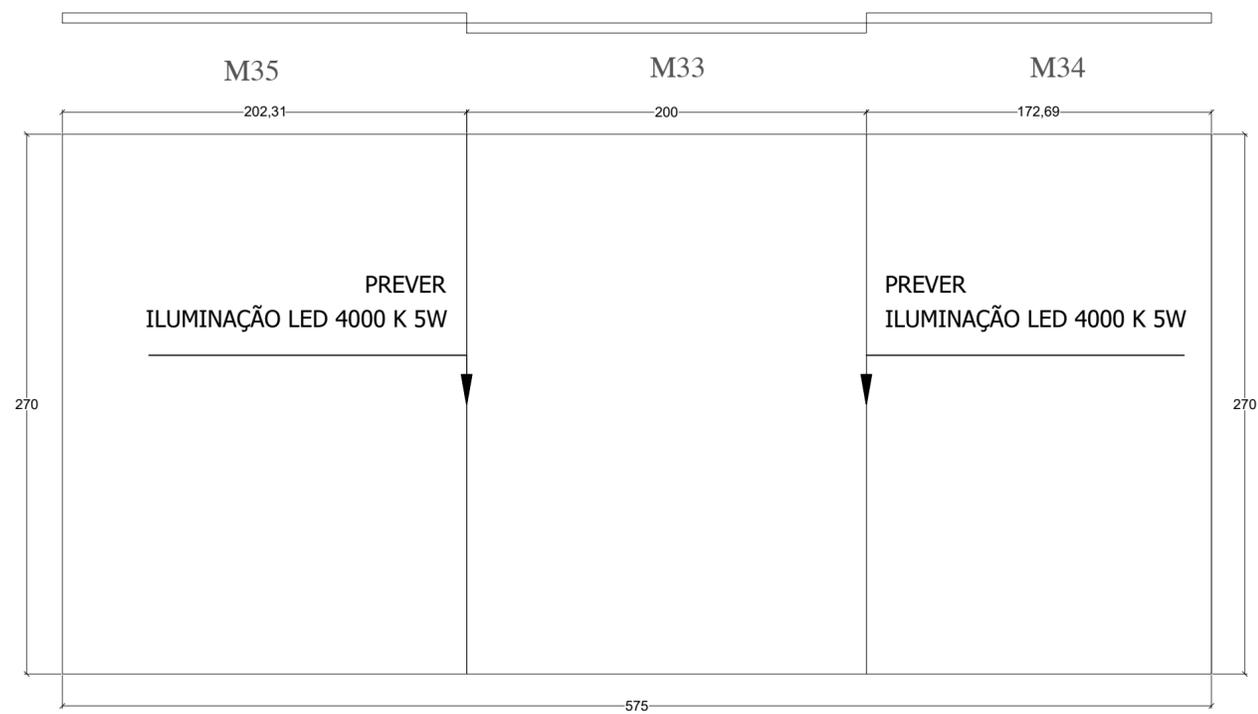


ELEVAÇÃO PAINEL MINI AUDITÓRIO

ESC 1:25

TÍTULO	PROJETO EXECUTIVO DE MÓBILIARIO	ESCALA:	INDICADA	PRANCHA:
DESCRIÇÃO	MÓVEL M33 M34 M35	DATA:	AGOSTO/2022	31/35

PORTA EM MDF COR CUMARU -
ARAUCO 30 MM

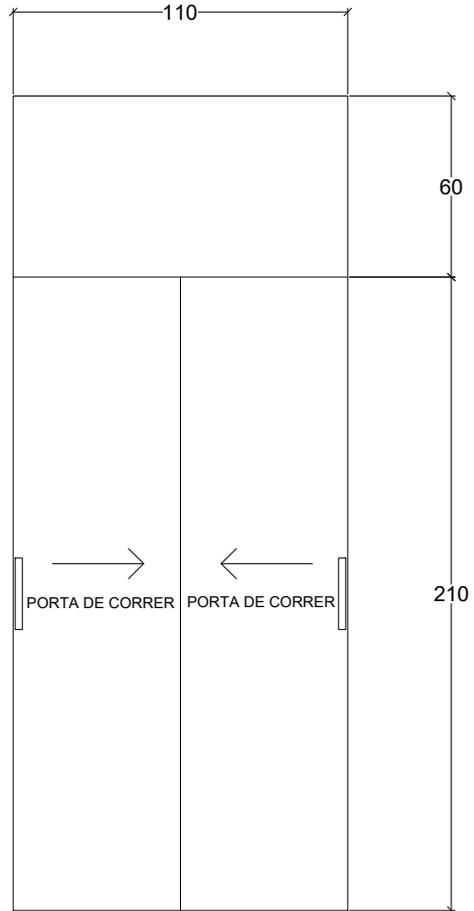


ELEVAÇÃO PORTA M36

ESC 1:25

TÍTULO	PROJETO EXECUTIVO DE MÓBILIARIO	ESCALA:	INDICADA	PRANCHA:
DESCRIÇÃO	MÓVEL M36	DATA:	AGOSTO/2022	

32/35

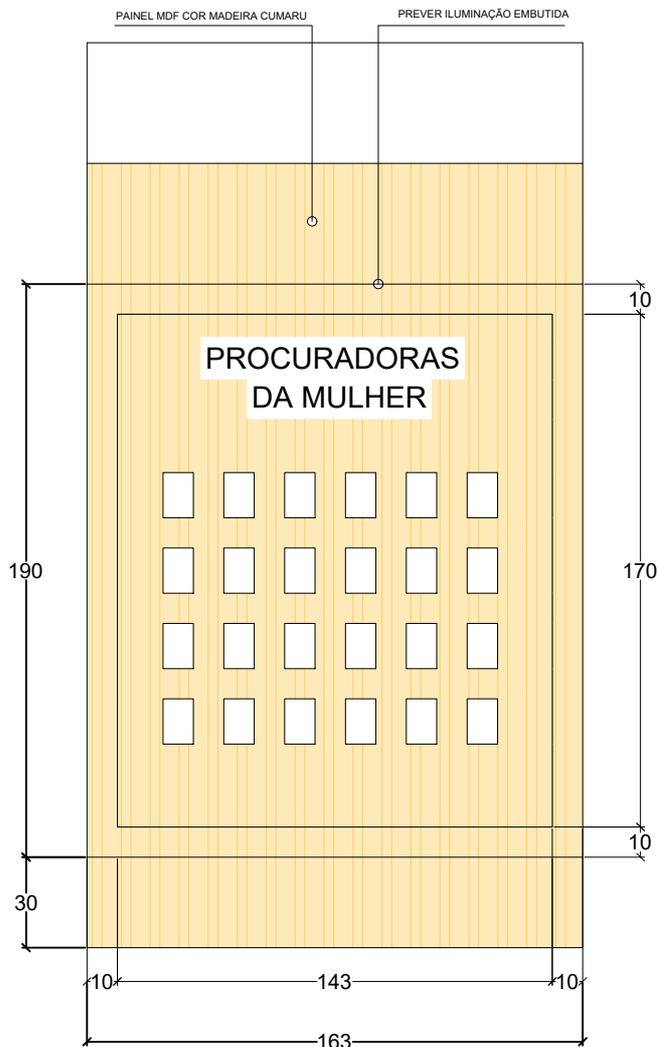

M37






PERSPECTIVA


ELEVAÇÃO MURAL DAS PROCURADORAS

ESC 1:25

TÍTULO	PROJETO EXECUTIVO DE MÓBILIARIO	ESCALA:	INDICADA	PRANCHA:	33/35
DESCRIÇÃO	MÓVEL M37	DATA:	AGOSTO/2022		

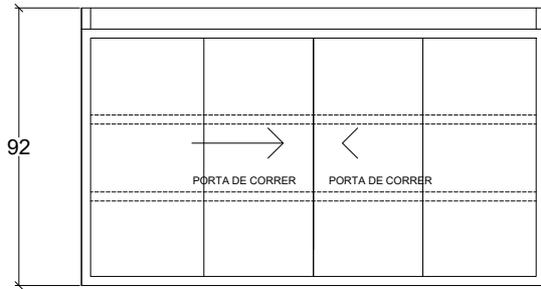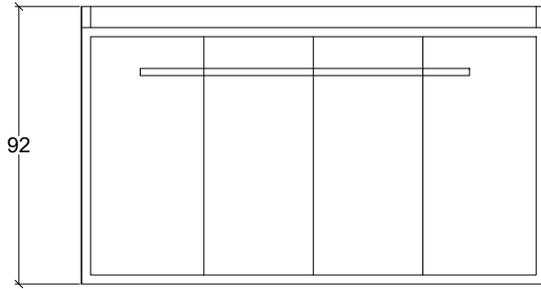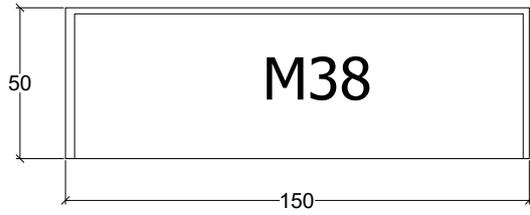

ELEVAÇÃO
ESC 1:25


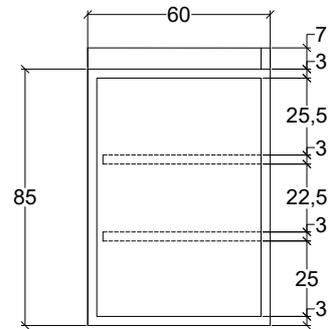


CORTE
ESC 1:25

TÍTULO	PROJETO EXECUTIVO DE MÓBILIARIO
DESCRIÇÃO	MÓVEL M38

ESCALA:	INDICADA
DATA:	AGOSTO/2022

PRANCHA:	34/35
----------	-------

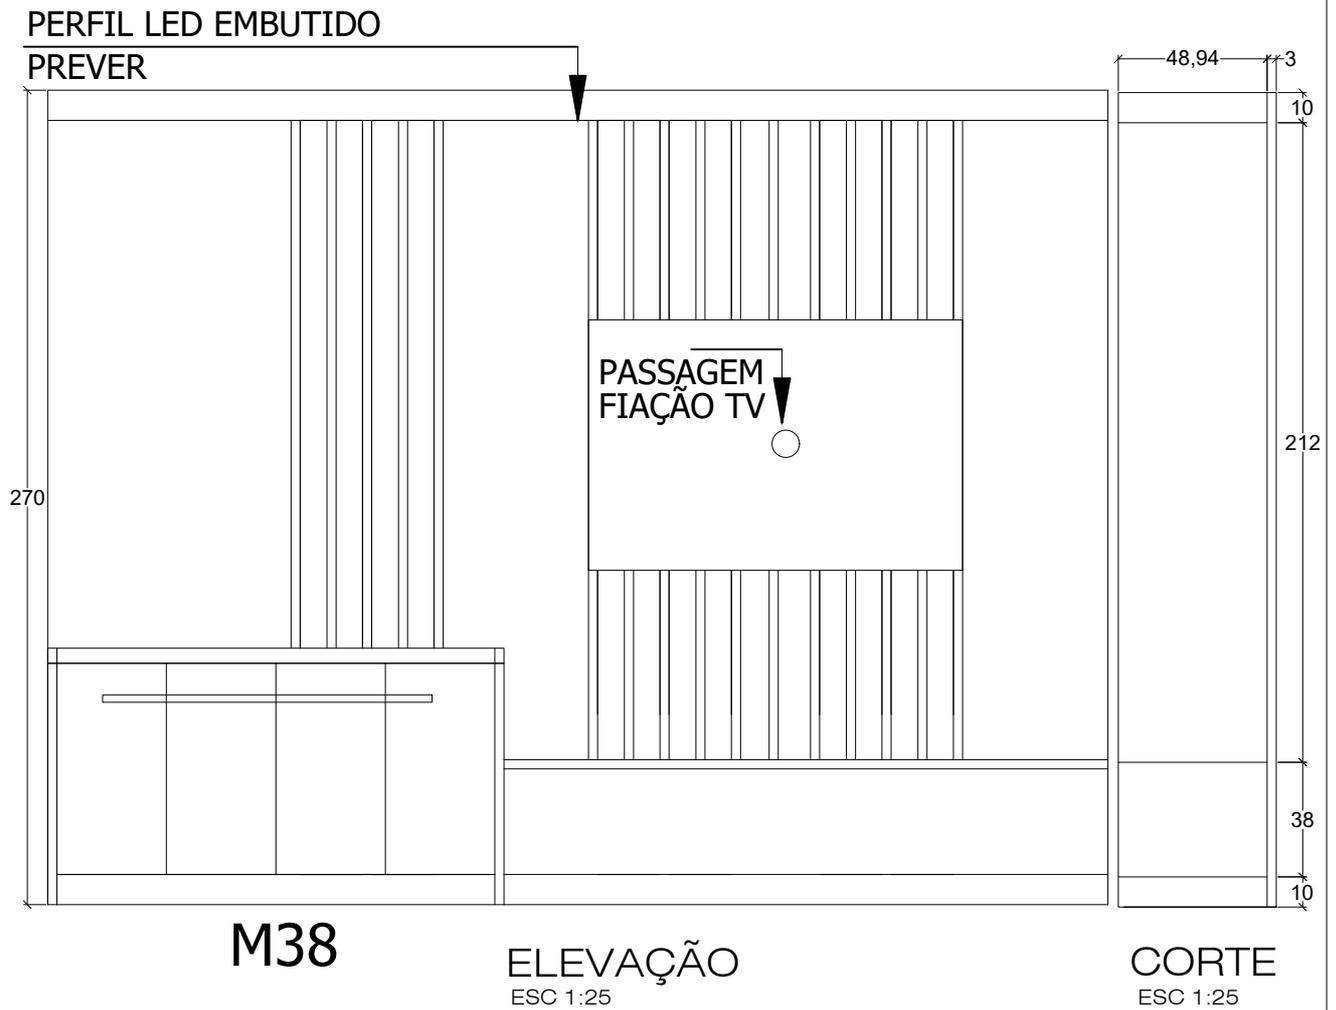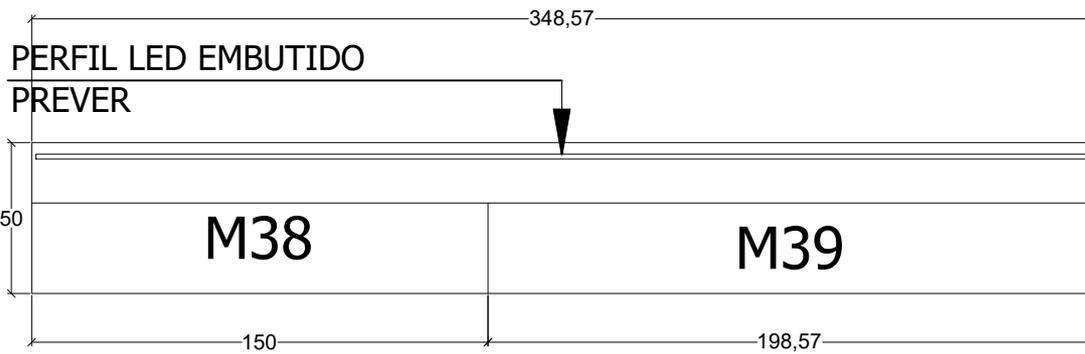

TÍTULO	PROJETO EXECUTIVO DE MÓBILIÁRIO	ESCALA:	INDICADA	PRANCHA:	35/35
DESCRIÇÃO	DETALHE M39 COM M38 - SALA PRESIDENTE	DATA:	AGOSTO/2022		